


ZEICHNERKLÄRUNG

- Allgemeins Wohngebiet (§ 4 BauVVO) WA
- Mischgebiet (§ 6 BauVVO) MI
- Flächen für die Landwirtschaft (§ 9 Abs. 1 Nr. 18 BauGB)
Zweckbestimmung Grünland G
- Grundflächenzahl 0,3
- Geschossflächenzahl 0,5
- Zahl der Vollgeschosse als Höchstgrenze II
- Bauweise
Offene Bauweise △
- nur Einzel- oder Doppelhäuser zulässig
- Baugrenze ---
- Öffentliche Verkehrsflächen
Straßenverkehrsfläche ---
- Fußbahn
Gehweg ---
- Straßenbegrenzungslinie ○
- Anpflanzung von Bäumen ○
- Abgrenzung unterschiedlicher Nutzung ---
- Grenze des Geltungsbereiches ---

STADT BAD SAULGAU
Gemarkung Fulgenstätt
Landkreis Sigmaringen
Änderung des Bebauungsplanes

GESSENRIED 2

Die Festsetzungen über die Stellung der baulichen Anlagen (Firstrichlungen) sind aufgehoben.

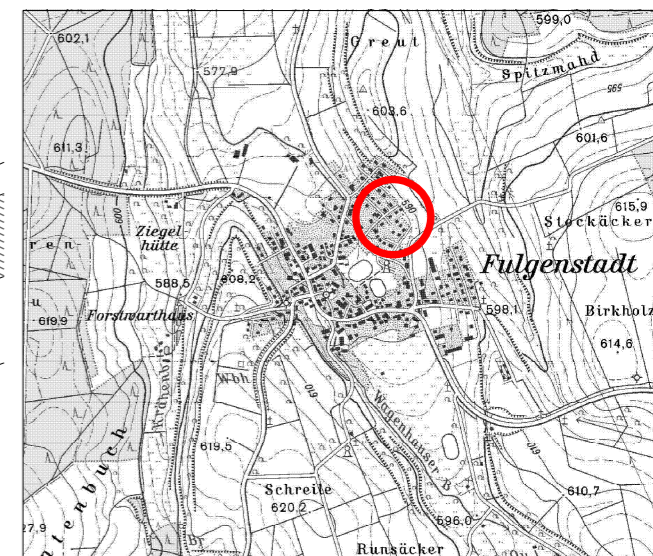

| | | |
|-------------------------|--|--|
| | <p>STADT BAD SAULGAU Stadtbauamt, Oberamtsstraße 11, 88348 Bad Saulgau</p> <p>Bebauungsplan</p> <p>GESSENRIED 2</p> <p>Zeichnerischer Teil</p> | <p>Die Flangrundlage wurde nach Katasterunterlagen des Landesvermessungsamtes durch das Stadtbauamt Bad Saulgau gefertigt.</p> <p>30.05.2010, Georg Wicheberger</p> <p>Billigung des Entwurfes durch Beschluss des Gemeinderates vom 2010</p> <p>Der zeichnerische Teil stimmt mit dem Satzungsbeschluss des Gemeinderates vom überein. Der Bebauungsplan wird hiermit ausgestellt.</p> <p>..... 2010, Doris Schüller, Bürgermeisterin</p> <p>Inkrafttreten durch Öffentliche Bekanntmachung im Stadtjournal am 2010</p> |
| <p>Maßstab: 1 : 500</p> | | |