

Stadtsanierung Bad Saulgau Hier: Vorstellung und Diskussion des Belags- und Ausstattungskonzepts für die Altstadt Bad Saulgau

Fassungsdatum 05.07.2023
Vorstellung im Gemeinderat 06.07.2023

AUFTRAGGEBER:
Stadt Bad Saulgau
Oberamteistraße 11
88348 Bad Saulgau
Fon +49 7581 207-0

AUFTRAGNEHMER:
Planstatt Senner GmbH
Johann Senner – Freier Landschaftsarchitekt
BDLA/SRL/DGNB

Breitlestraße 21
88662 Überlingen
Deutschland
Fon +49 7551 91990

www.planstatt-senner.de
info@planstatt-senner.de

- 1 Bestand | Ausgangssituation
- 2 Entscheidungsvorlage Beläge
- 3 Entscheidungsvorlage Ausstattung






1. Bestand | Ausgangssituation

Bestandsplan

Historische Altstadt

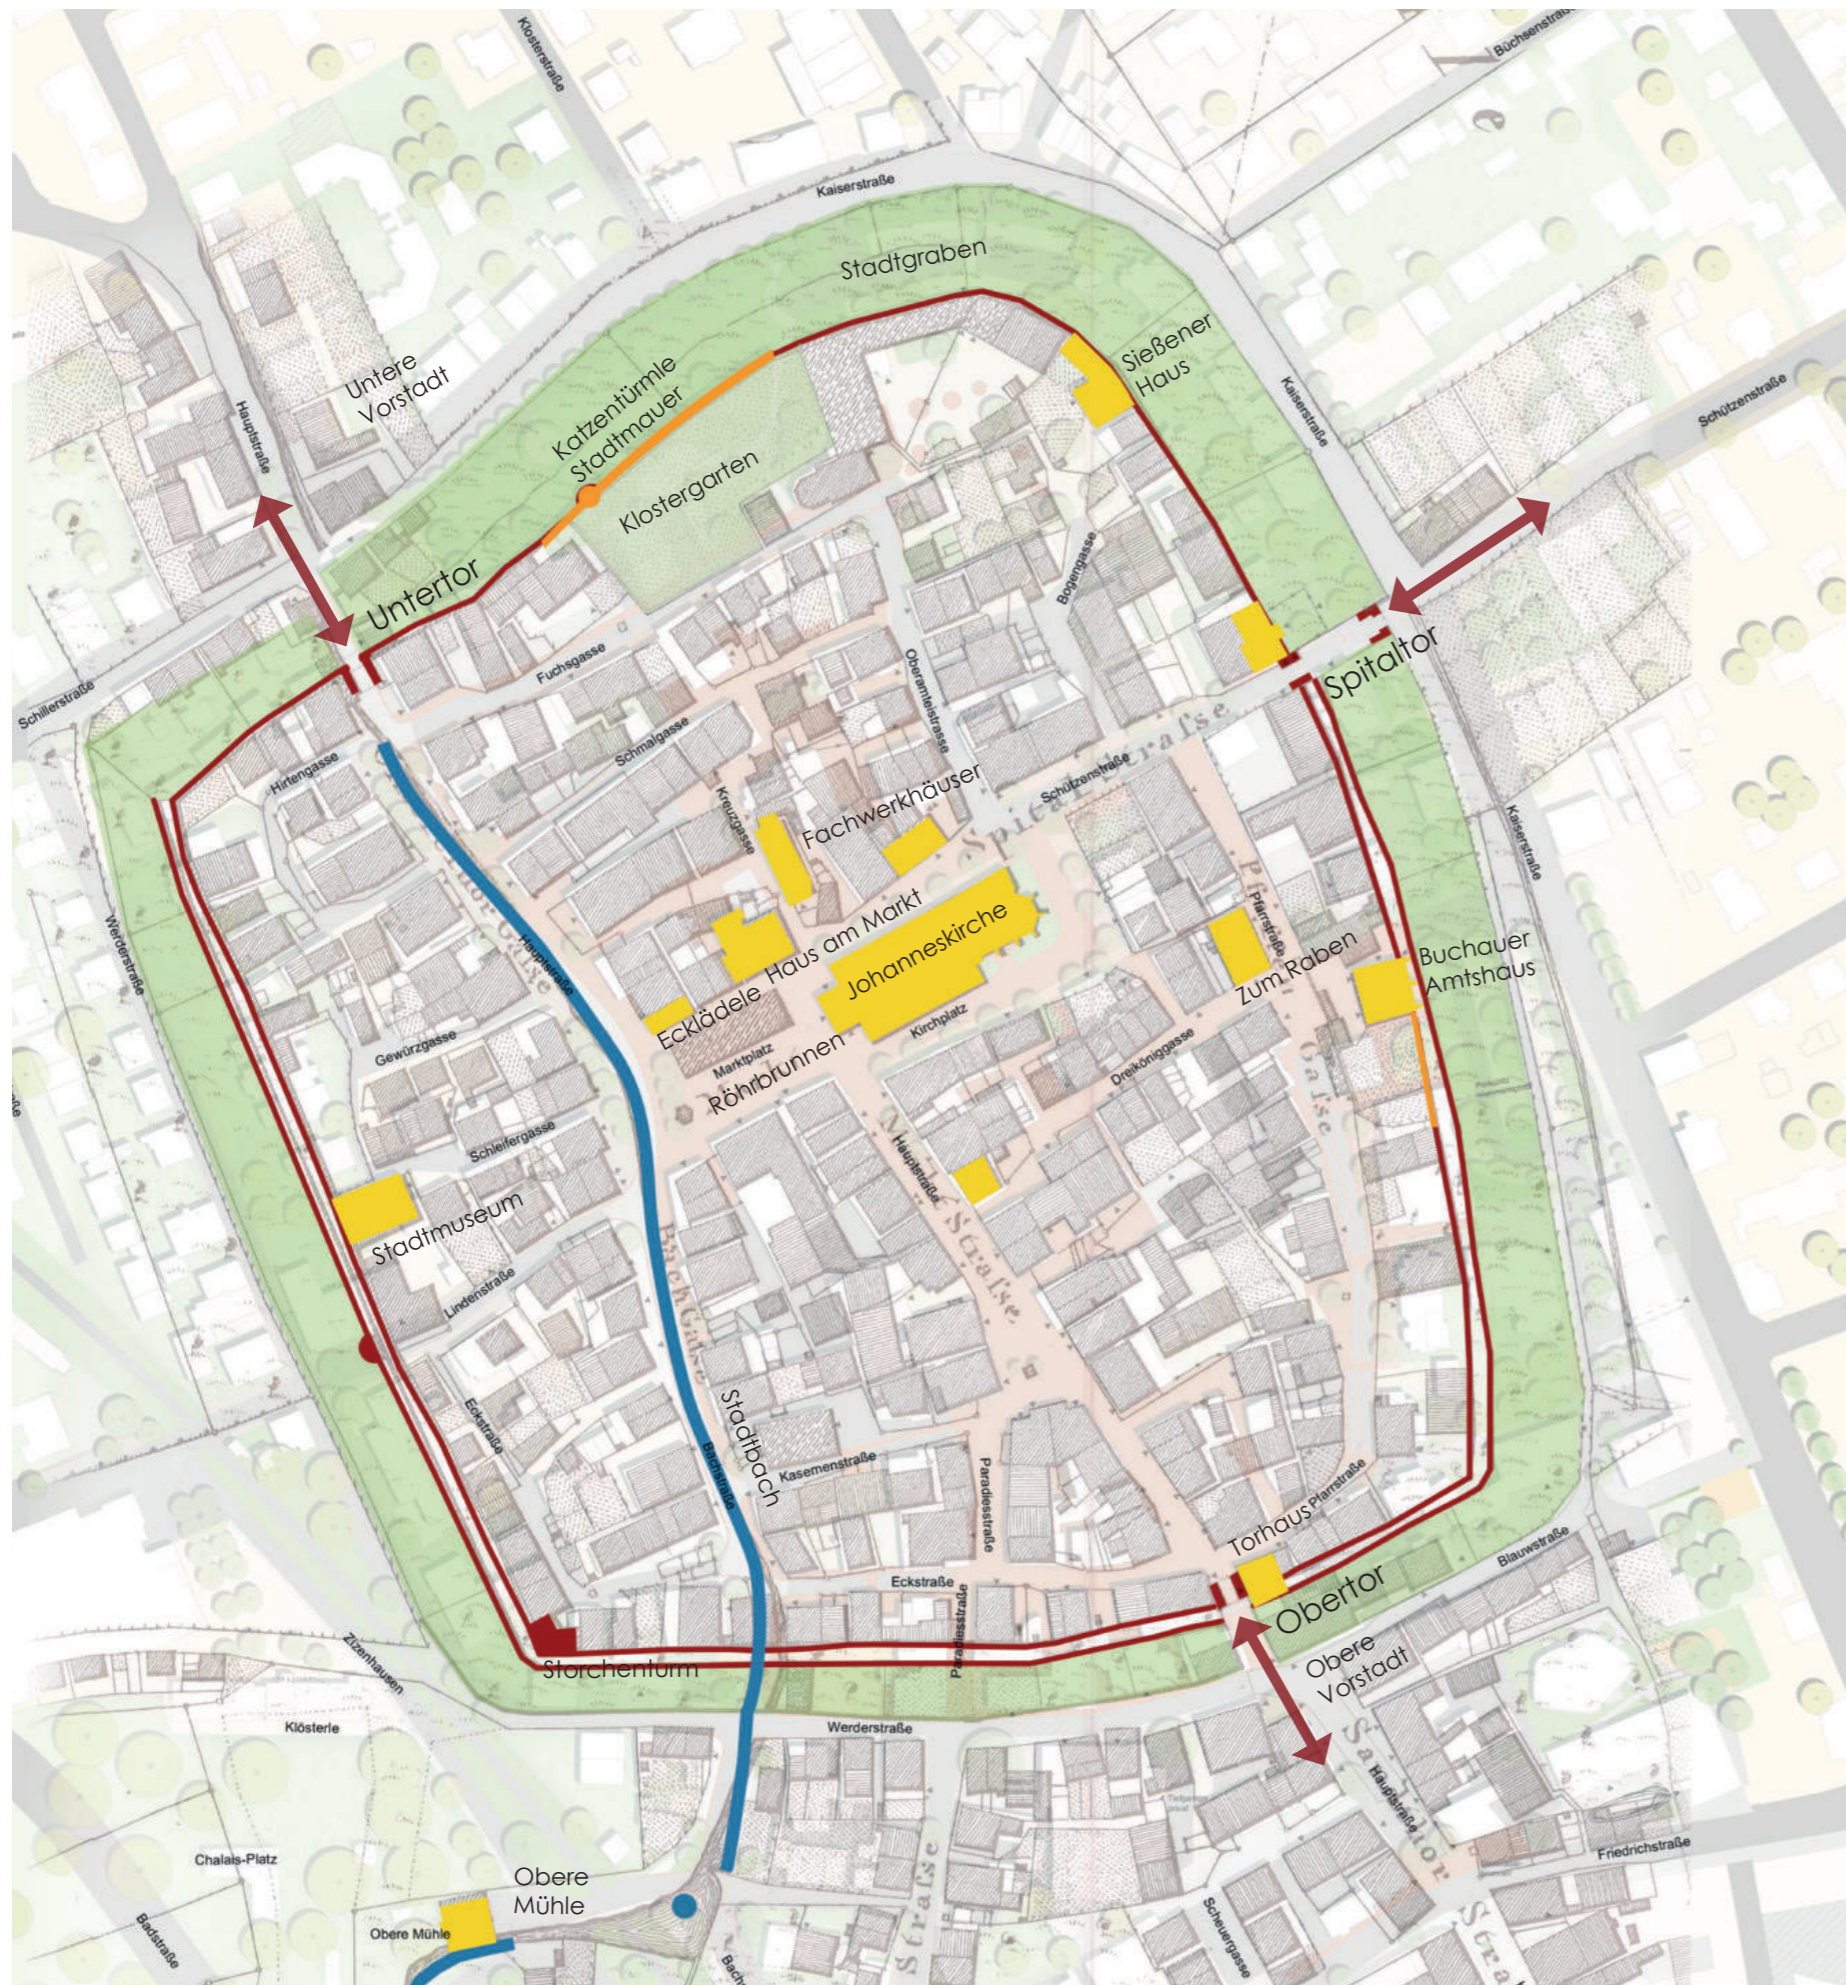

↔ Historische Stadteingänge/
ehemalige Toranlagen

■ Historische Stadtmauer

■ Historischer Grüngürtel

■ Stadtbach



■ Gut erhaltene, prägende
Historische Gebäude

■ Relikte der Stadtmauer


M 1 : 500 (in Original)
0 10 20 30

Bestandsplan


Beläge | Stadteingänge

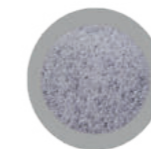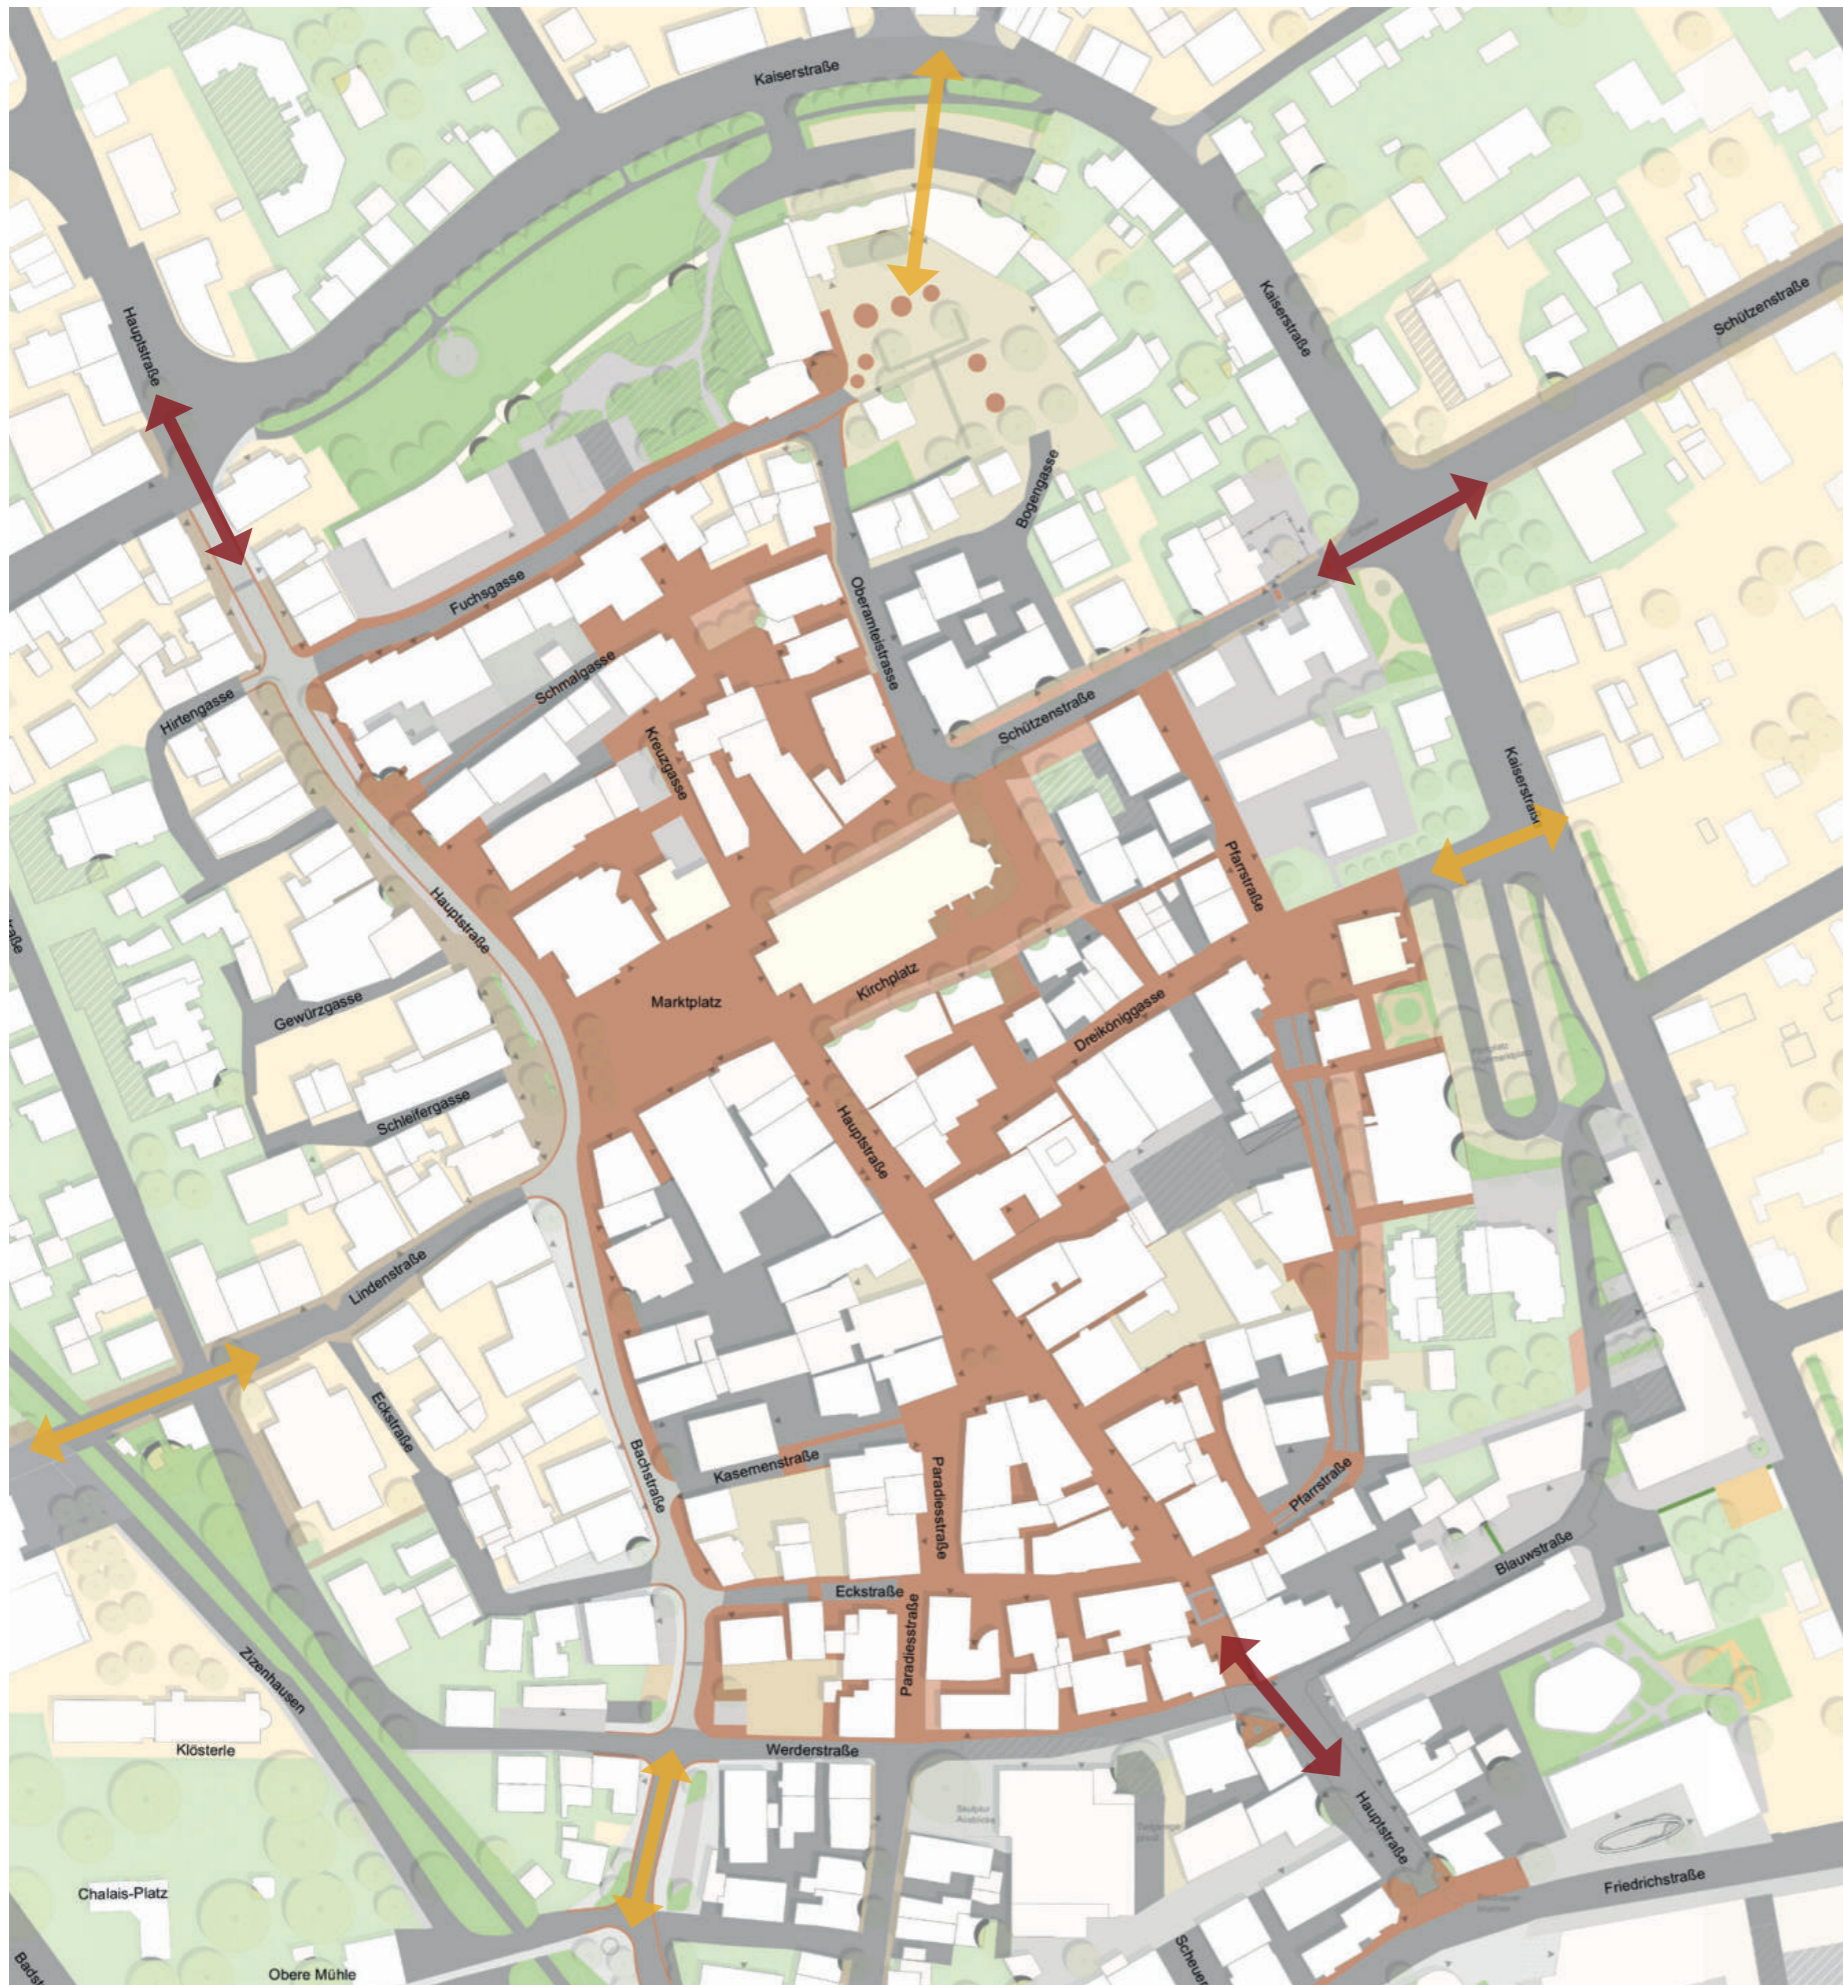


Asphalt

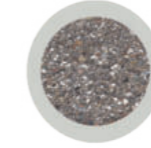

Asphalt grobkörnig

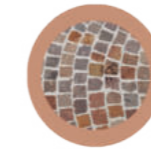

Porphyr

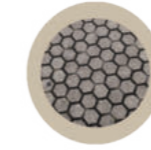


Betonpflaster Wabenförmig




Knochenpflaster Beton



Betonpflaster rötlich

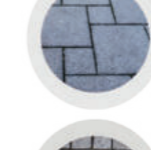

Betonpflaster Röm. Verband

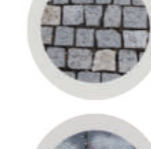


Granitpflaster



Betonpflaster



Historische Stadteingänge
ehemalige Stadttore

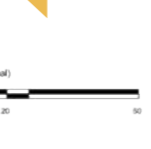


weitere Stadteingänge






Bestandsplan

Sanierungsarbeiten Beläge

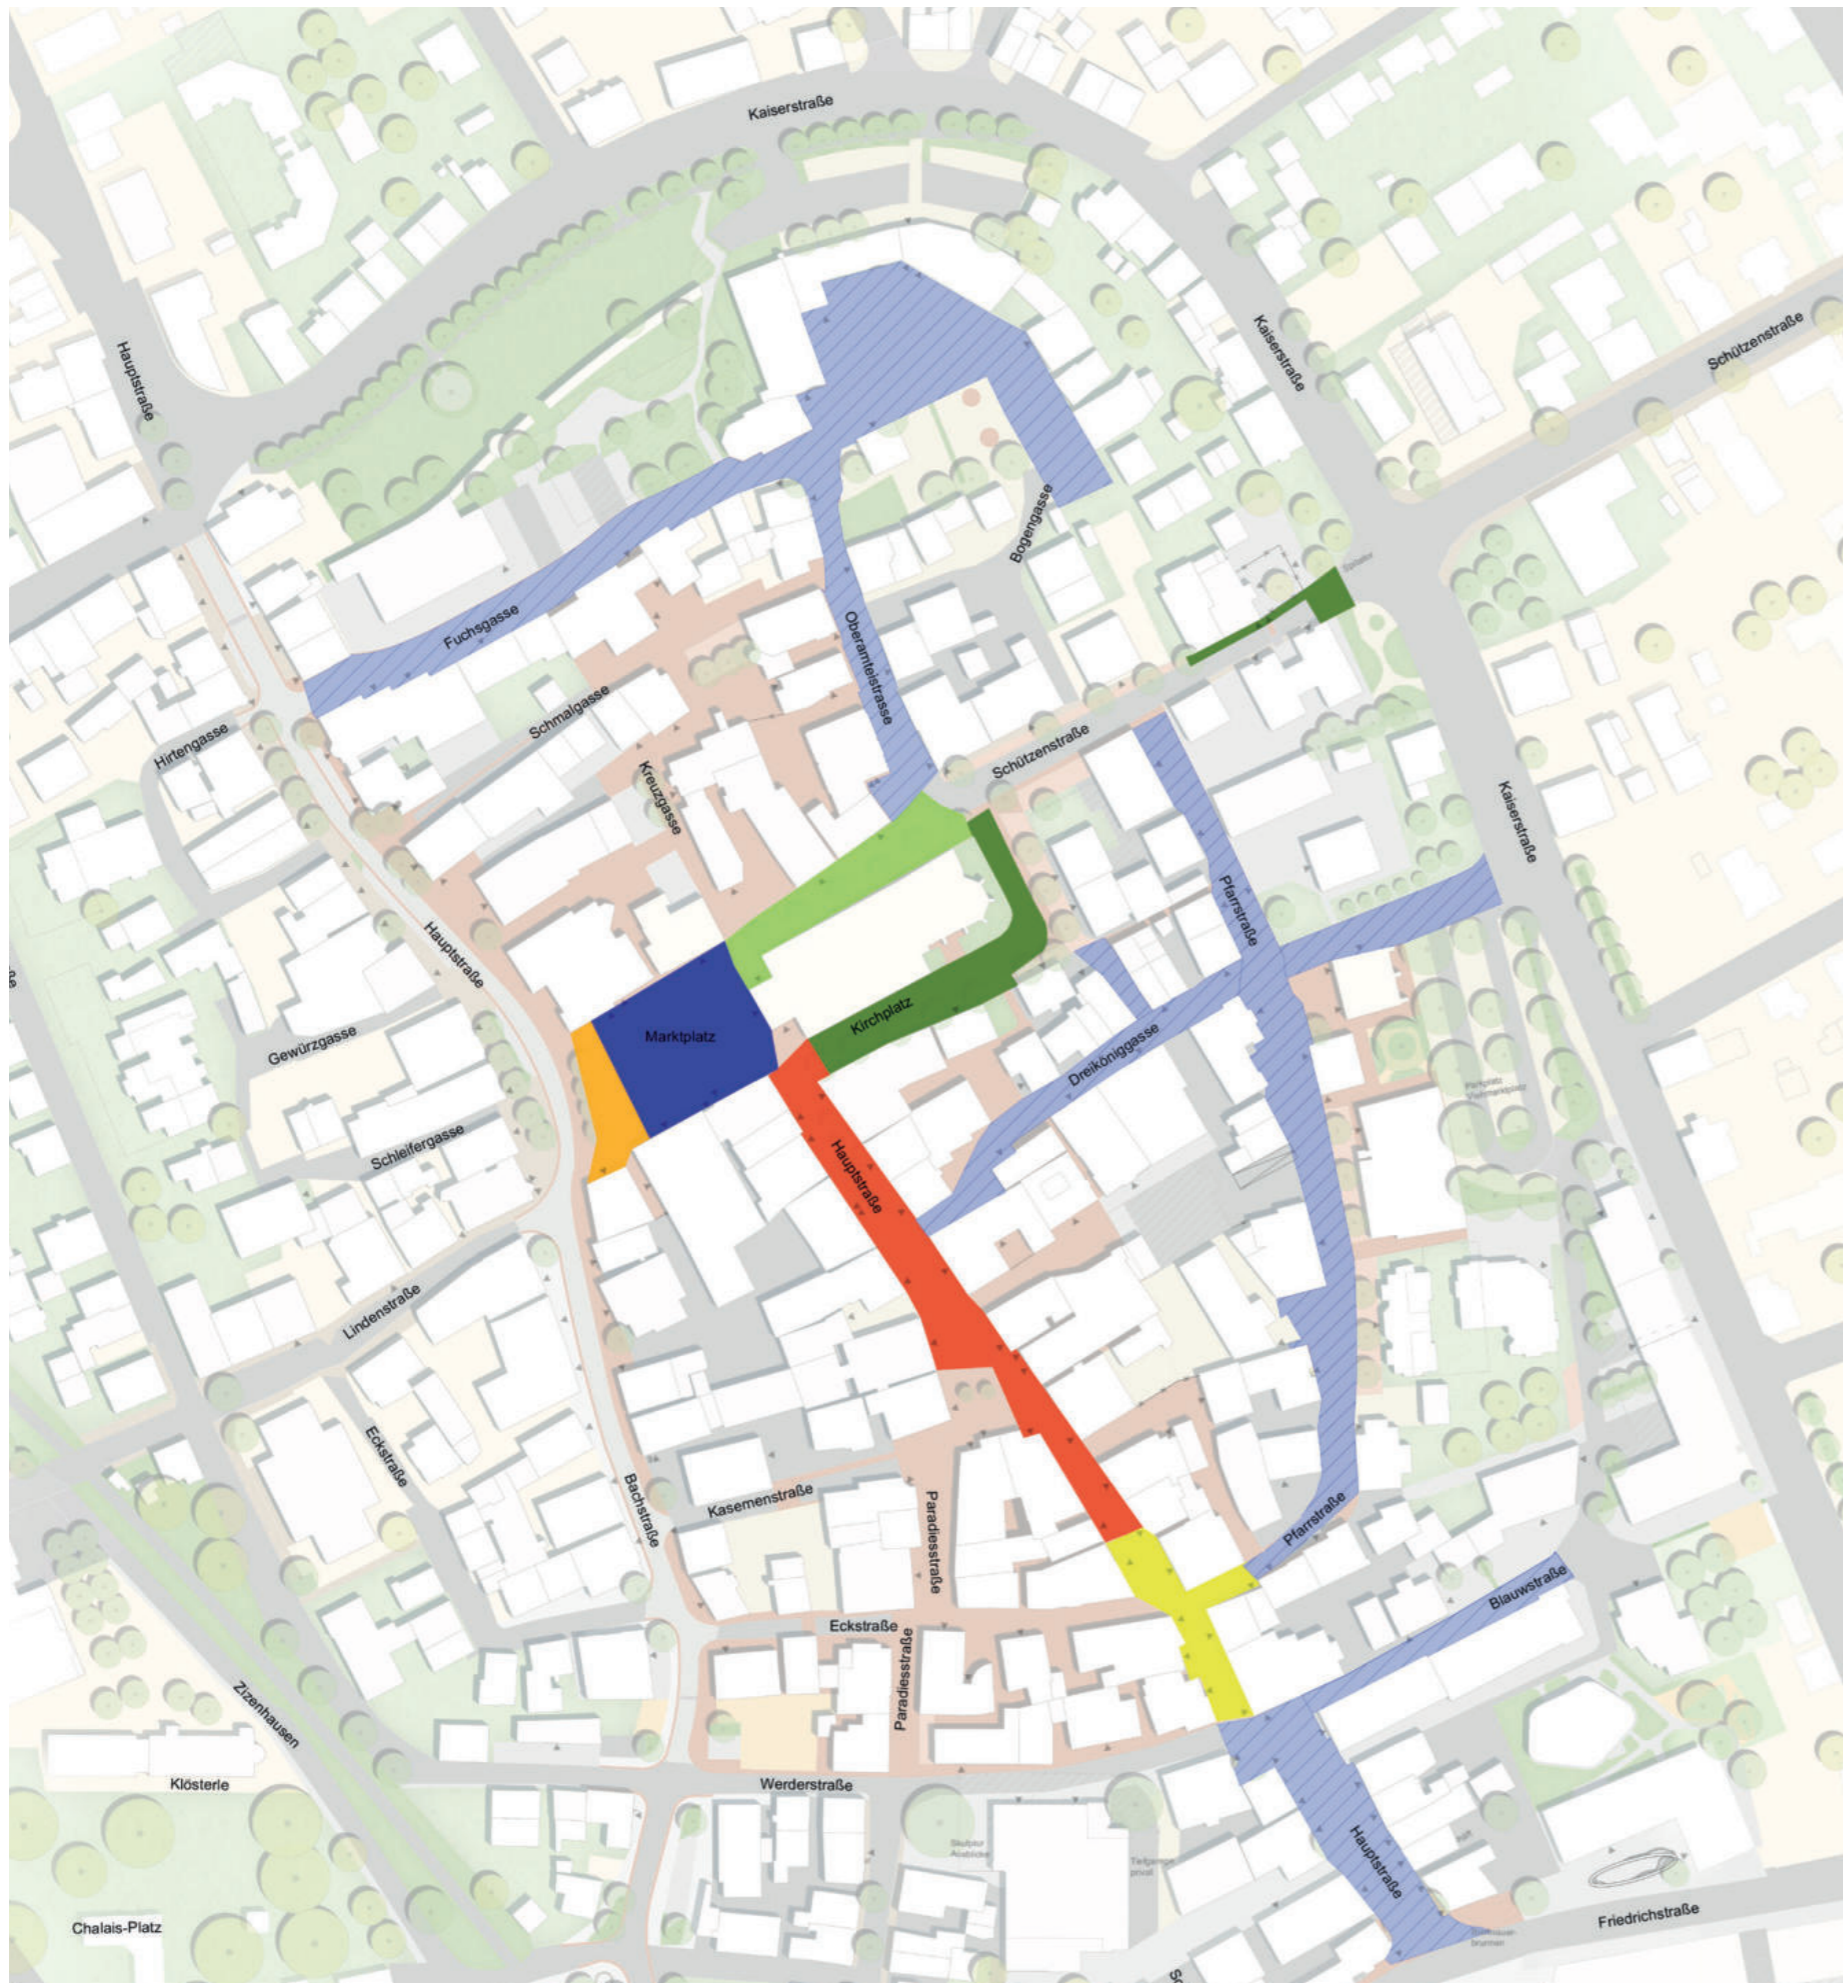


- Sanierung Pflasterbelag 2013
- Sanierung Pflasterbelag 2014
- Sanierung Pflasterbelag 2015
- Sanierung Pflasterbelag 2016
- Sanierung Pflasterbelag 2017
- Sanierung Pflasterbelag 2018
- Stark Sanierungsbedürftige Beläge

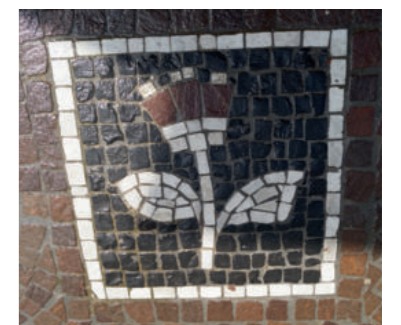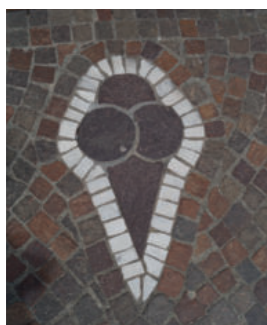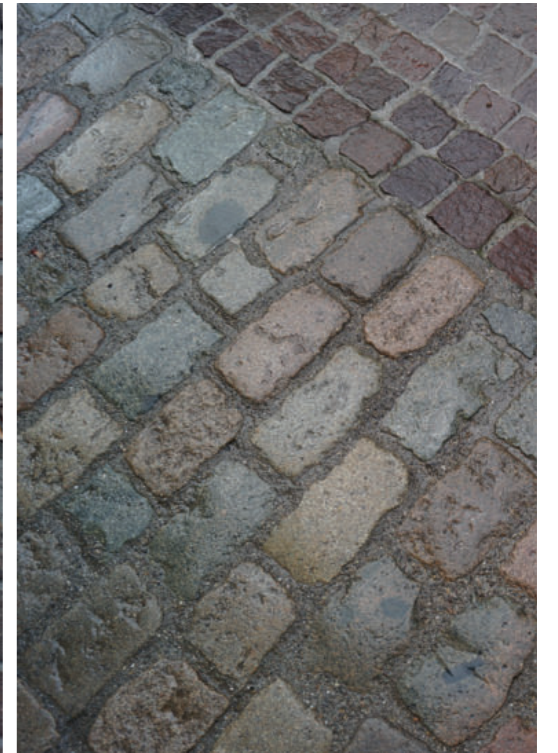


M 1 : 500 (im Original)



Bestandsplan

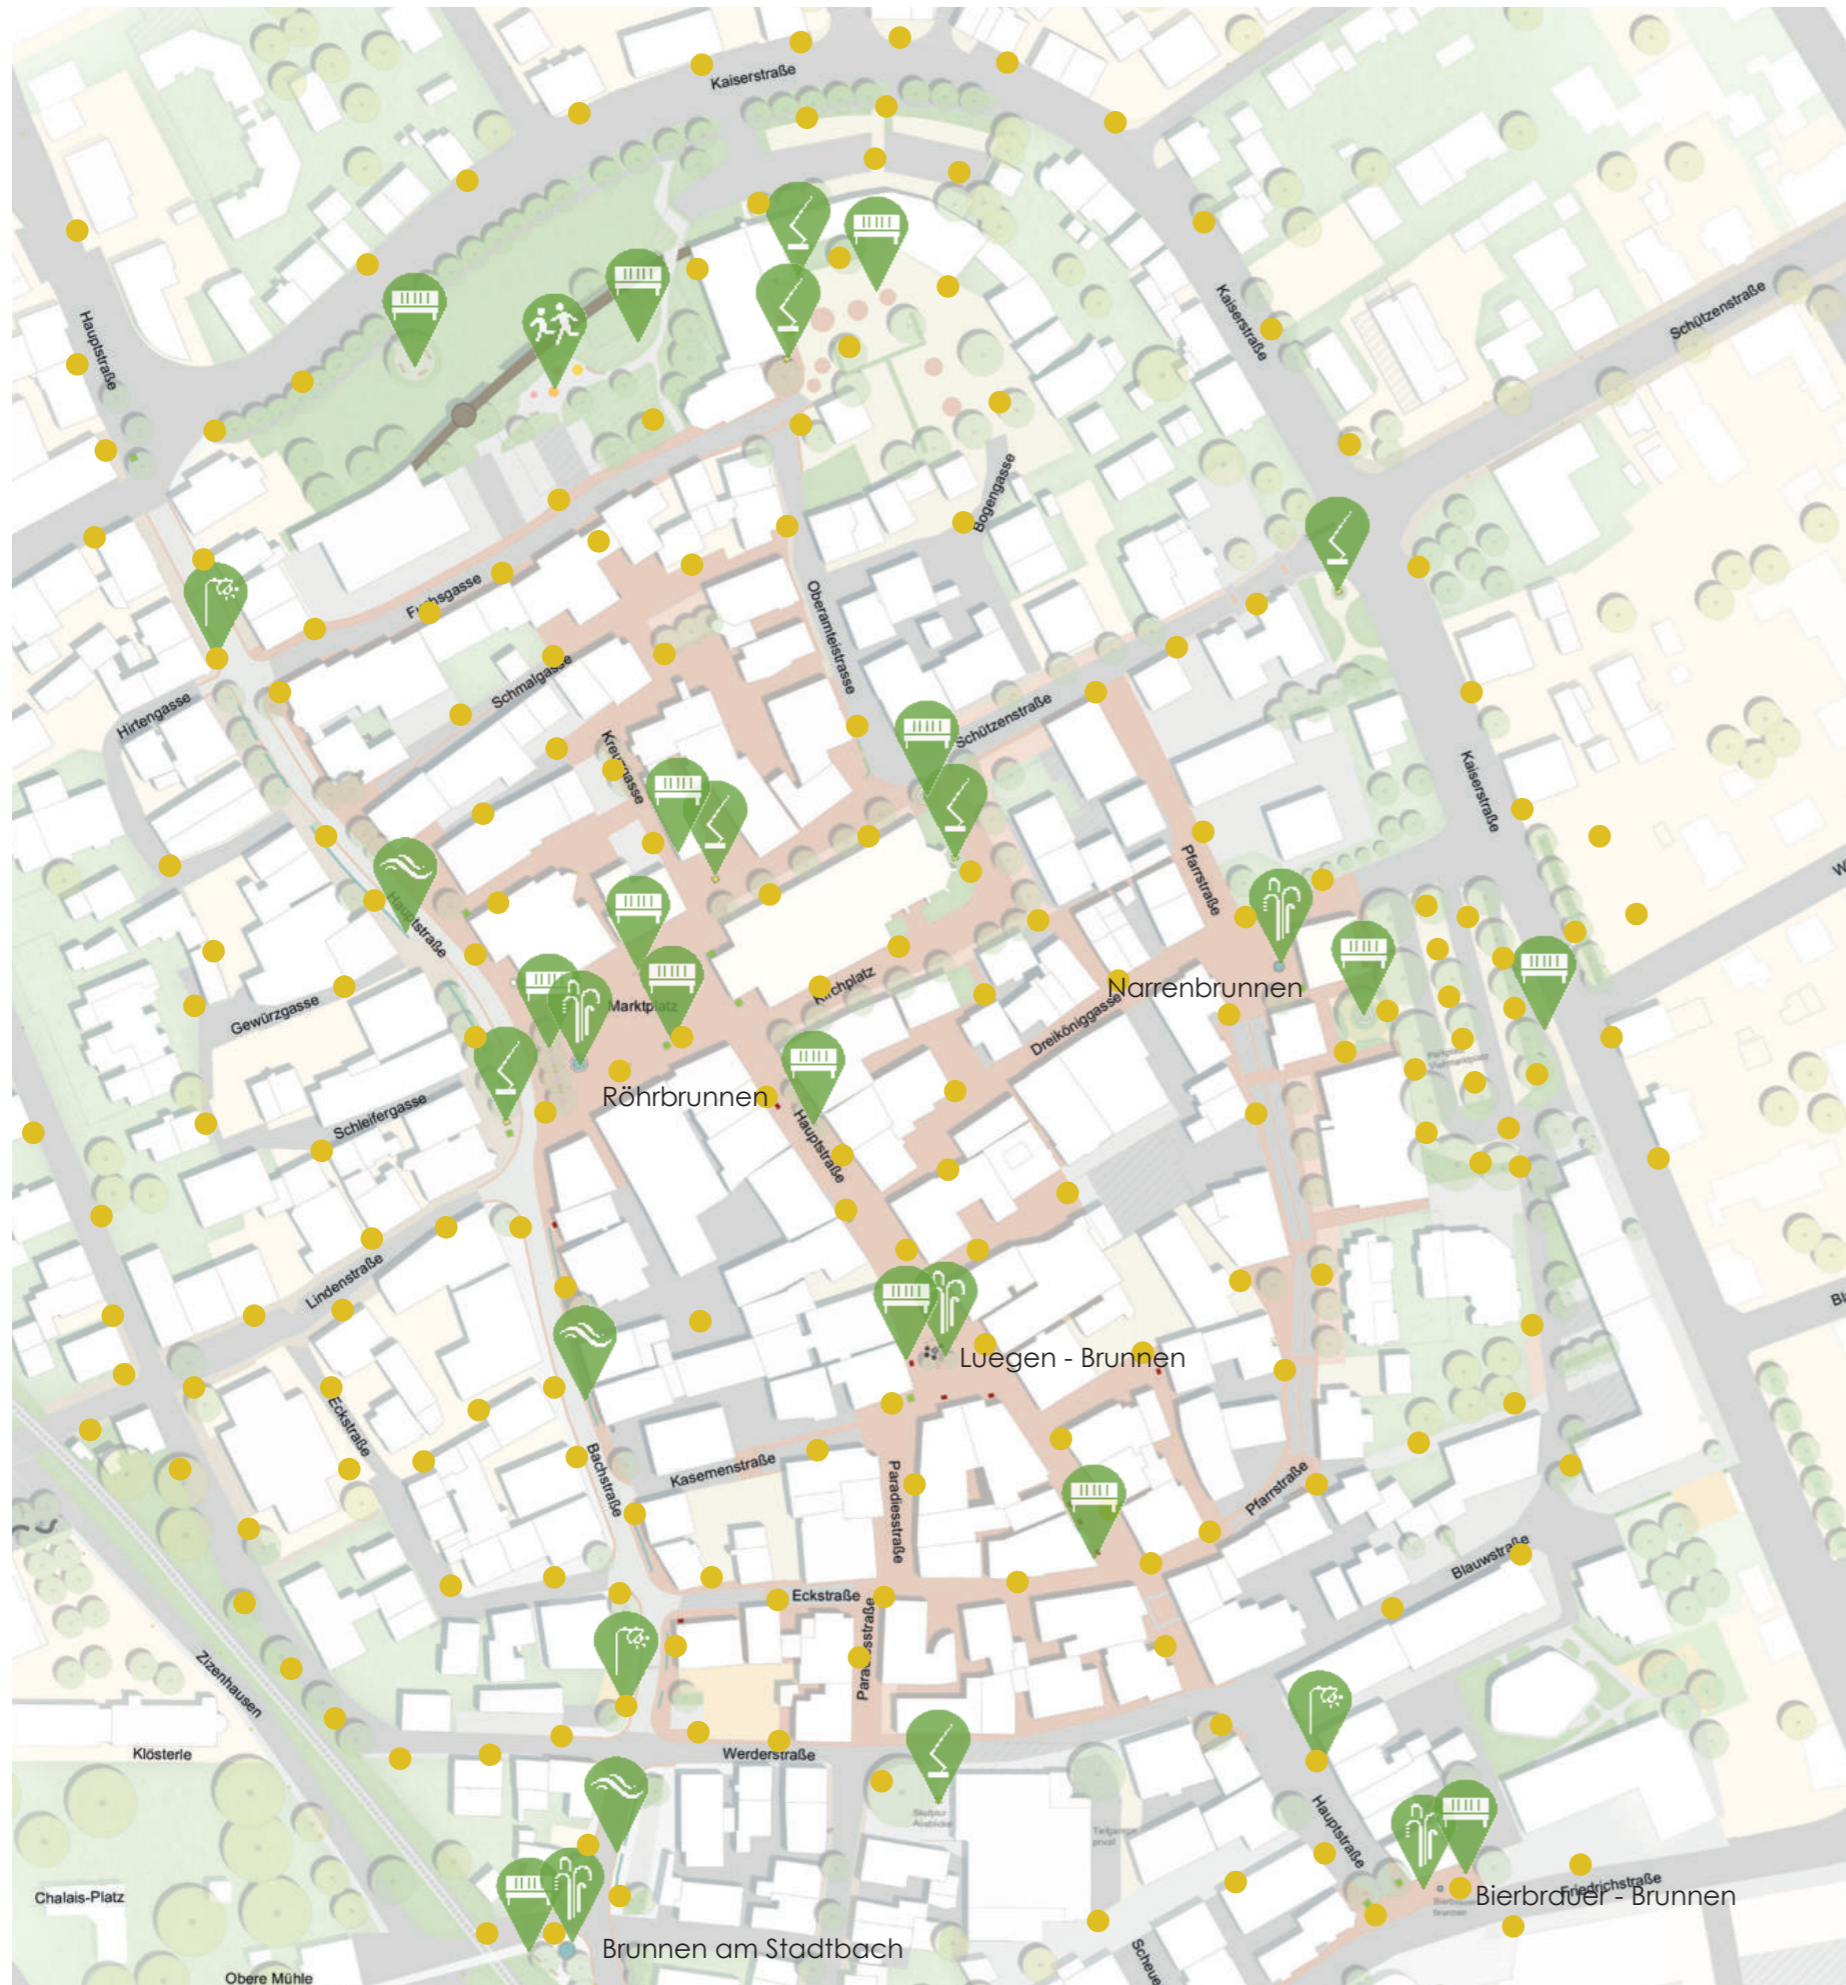Ausstattung



-  Stadtbach
-  Beleuchtung
-  Skulpturen
-  Bänke
-  Brunnen
-  Spielplatz

Bestandsfotos

Sitzgelegenheiten



Bank Grammophoniker Platz



Bank Kirchplatz



Bänke Fußgängerzone



Bänke Marktplatz



Bänke Stadtgraben



Bänke Fußgängerzone



Spielplatz Stadtmauer



Störche | Beschilderung



Fahrradständer Bach



Fahrradständer Kirche



Leuchte



Pflanztrog Stadtbach



Pflanzkübel



Beete | Stadtbach




Mülleimer | Hauptstraße




Mülleimer | Rathaus




Mülleimer | Fußgängerzone

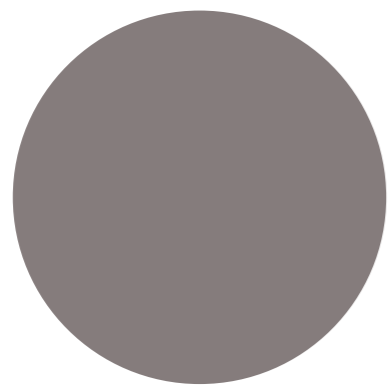


Brunnen

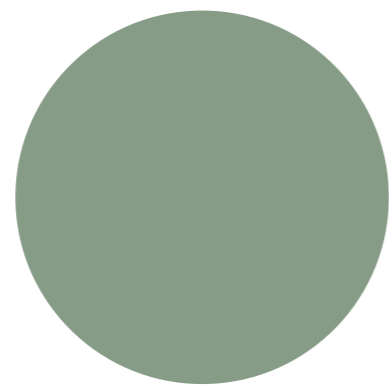


Kirchturm

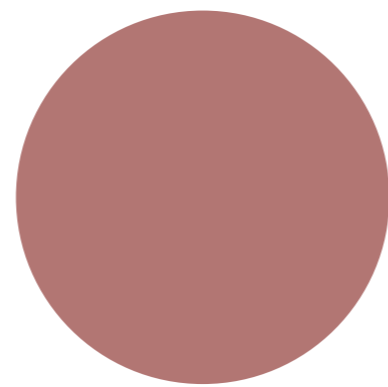


Fachwerk

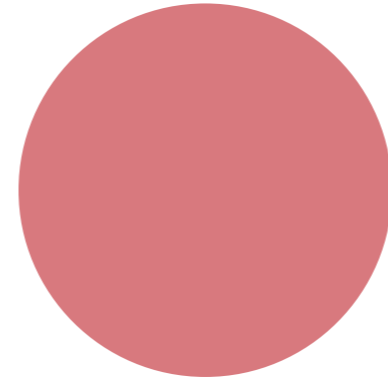

Stadtlogo

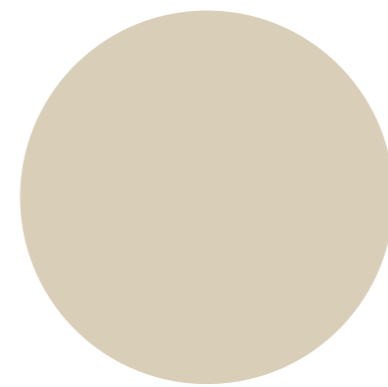

Fassaden

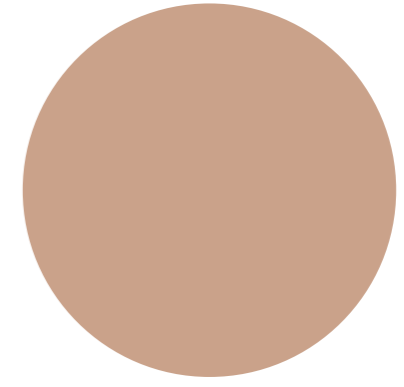


Fassaden






2. Entscheidungsvorlage Beläge

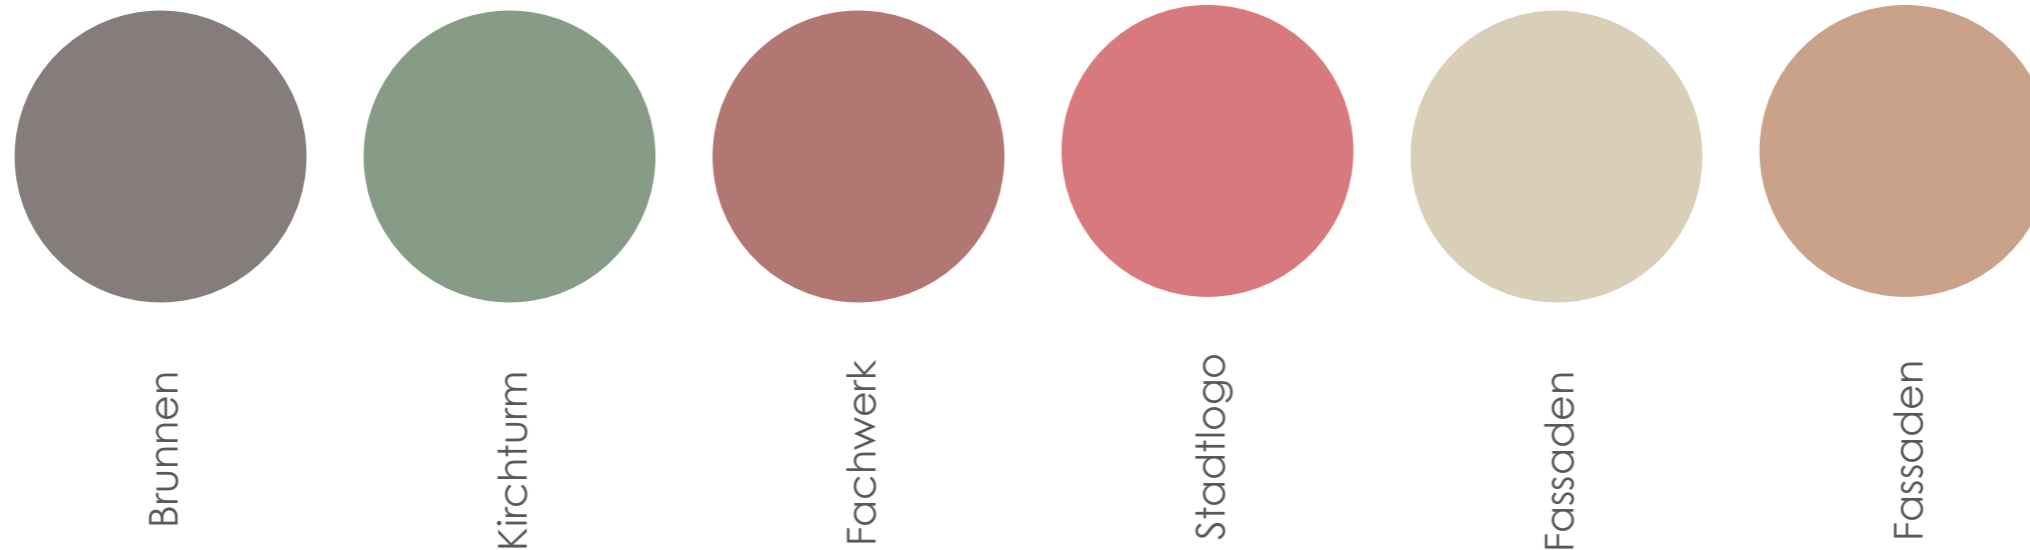


Farbpalette Bestand Stadtbild Bad Saulgau

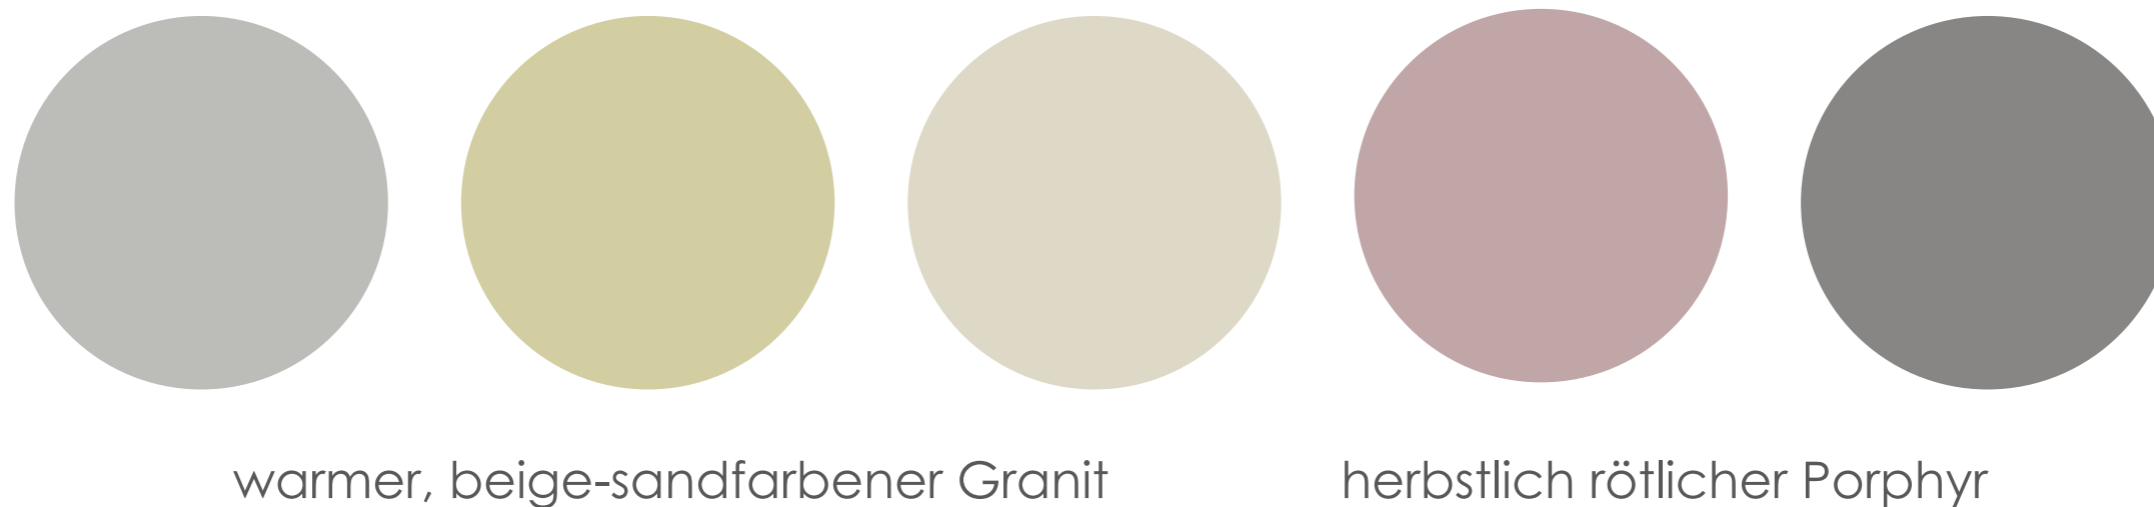


Farbpalette Belag



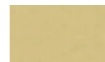

-  Granit Neu, warmgrau beige
-  Porphyrt Neu, rötlich-grau
-  Porphyrt Bestand (bleibt erhalten)

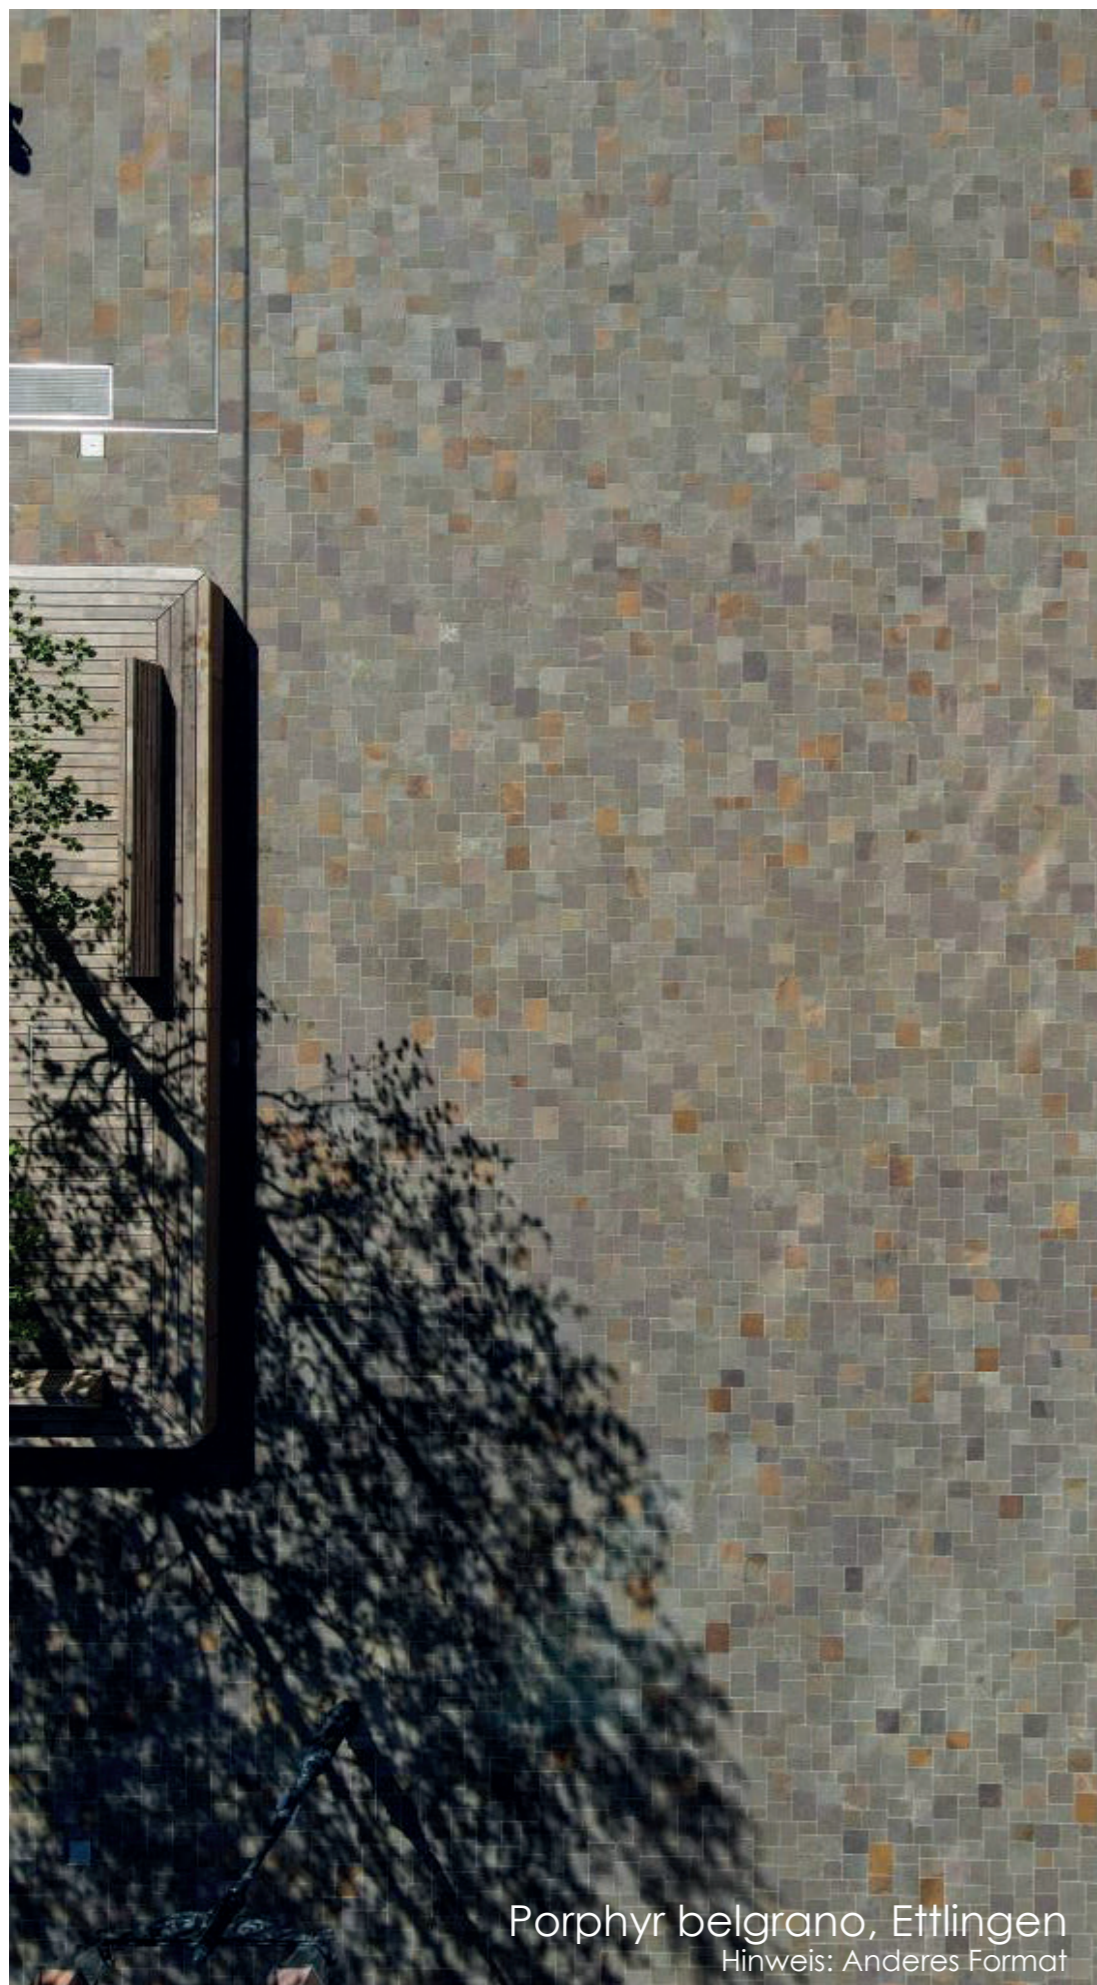


Porphy belgrano, Ettlingen
Hinweis: Anderes Format

Belag 1: Porphy Platten

Gesamtfläche	4.000 m ²
Hersteller	Fa. Besco, belgrano® T360
Herkunft	Europa, Italien
Format	Länge: 30cm Breite: 20cm Stärke: 10 cm
Bearbeitung	Seiten gesägt, Ober- u. Unterfläche gespalten, Mischung (Farbzusammenstellung wählbar), nur in gebundener Bauweise
Verlegemuster	Streifenverband
Preis pro m ²	320 € *
Referenzen	Marktplatz Ettlingen

*Preise beinhalten Lieferung nach Bad Saulgau, zzgl. ca. 50€ für die Entsorgung von unbelastetem Material, zzgl. ca. 90€ Unterbau zzgl. ca. 60€ für Einbau

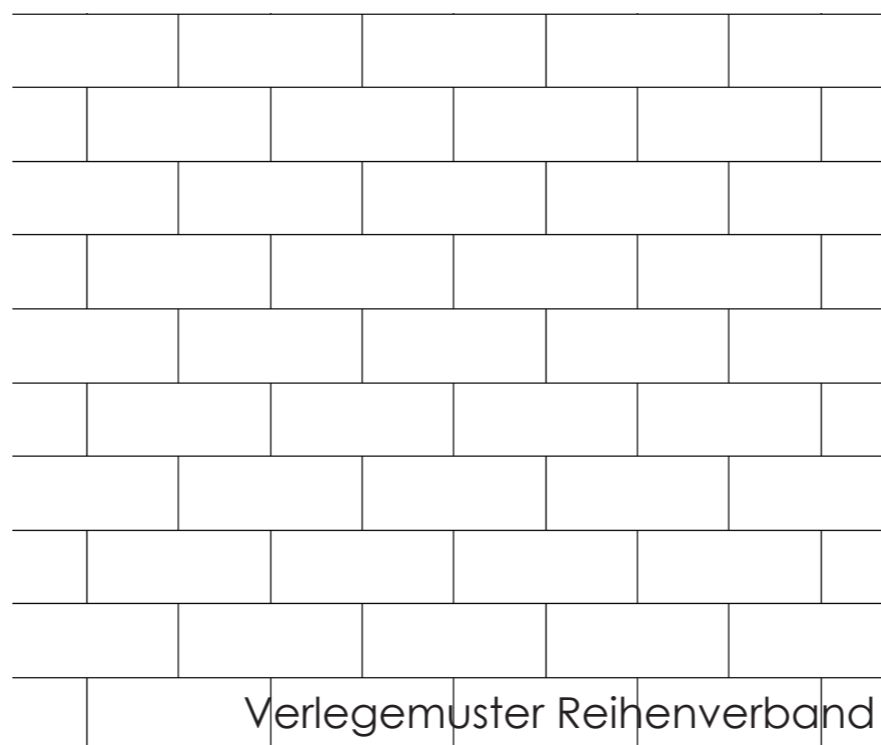


Verlegemuster Reihenverband



Porphyr gespalten
Hinweis: Anderes Format



Granit belgrano, Veitshöchheim
Hinweis: Anderes Format, hier gebunden verlegt

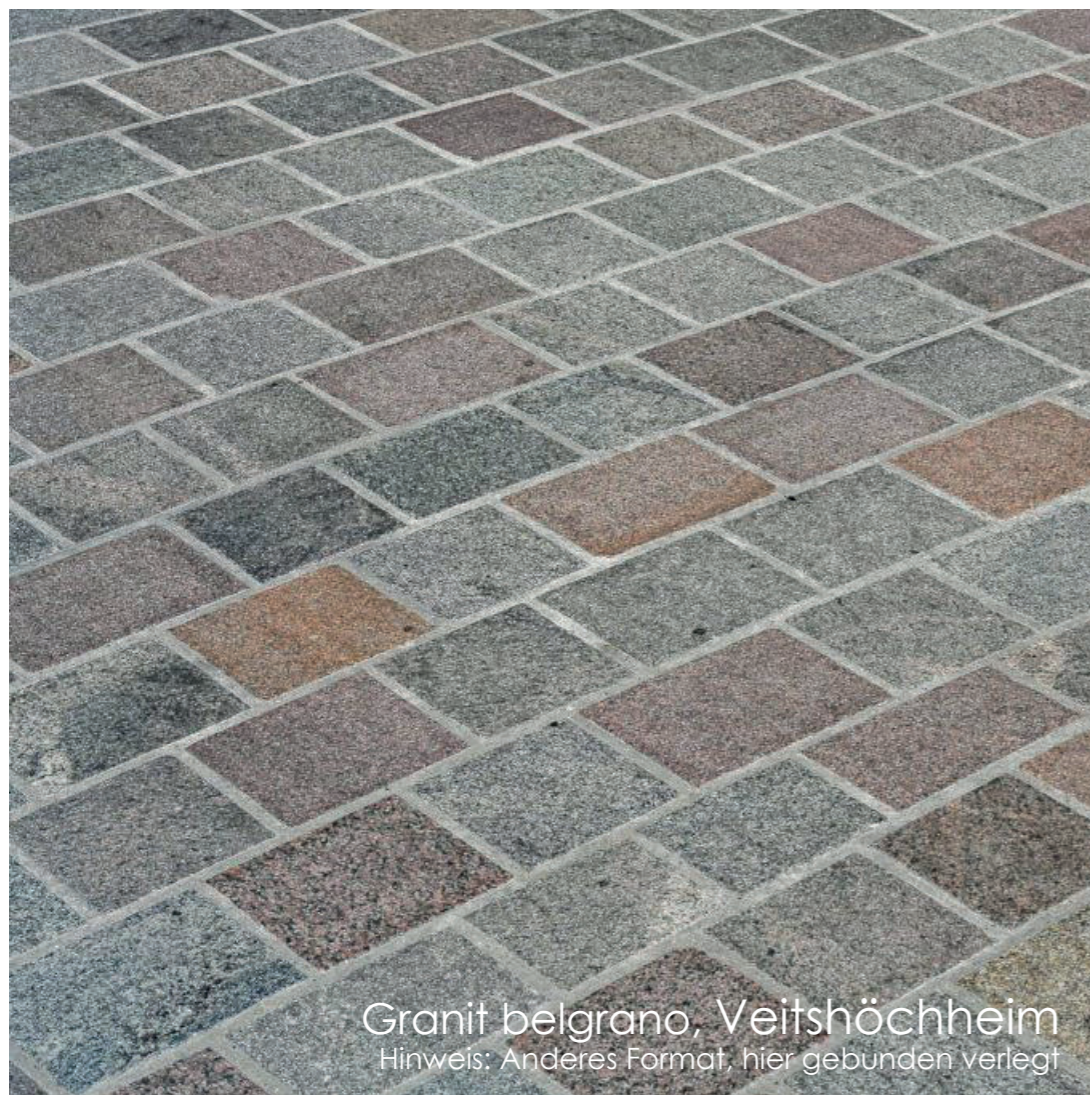


Granit belgrano, Veitshöchheim
Hinweis: Anderes Format, hier gebunden verlegt

Alternative Belag 1: Granit rot

Gesamtfläche	4.000 m ²
Hersteller	Fa. Besco, belgrano® G240-3 &G261
Herkunft	Europa, Schweden
Plattengröße	Länge: 30cm Breite: 20cm Stärke: 16 cm
Bearbeitung	allseits gesägt, Oberseite geflammt, Unterseite vollflächig grob bearbeitet
Verlegemuster	Reihenverband
Preis pro m ²	270€ *
Referenzen	Veitshöchheim, Miltenberg (Kleinpflaster)


*Preise beinhalten Lieferung nach Bad Saulgau, zzgl. ca. 50€ für die Entsorgung von unbelastetem Material, zzgl. ca. 40€ Unterbau zzgl. ca. 60€ für Einbau

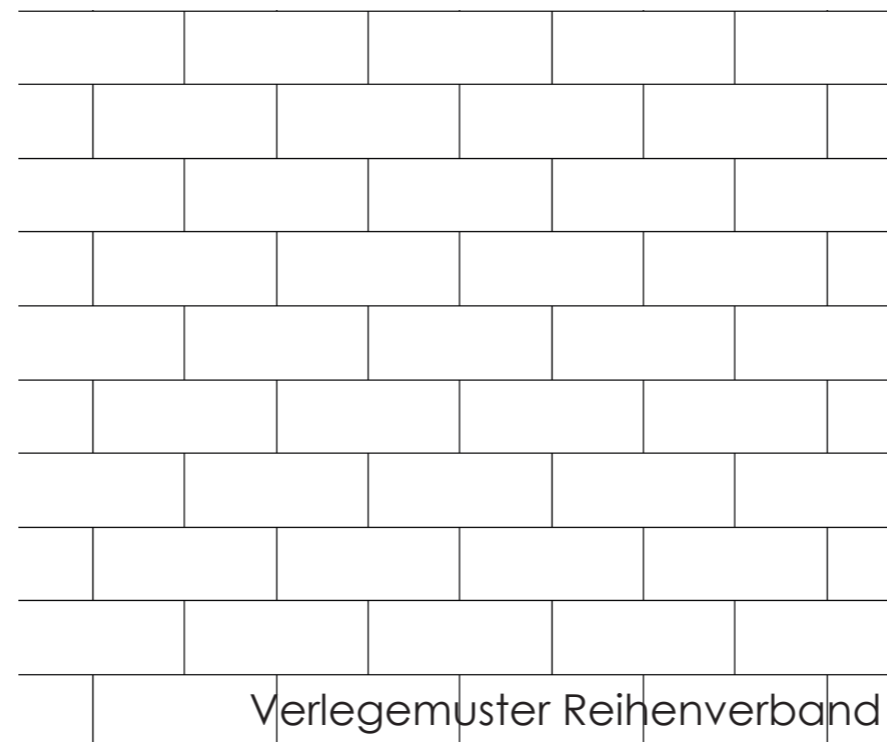

Verlegemuster Reihenverband



Miltenberg, Kleinpflaster Mischung roter Granit und Porphyr
Hinweis: Anderes Format

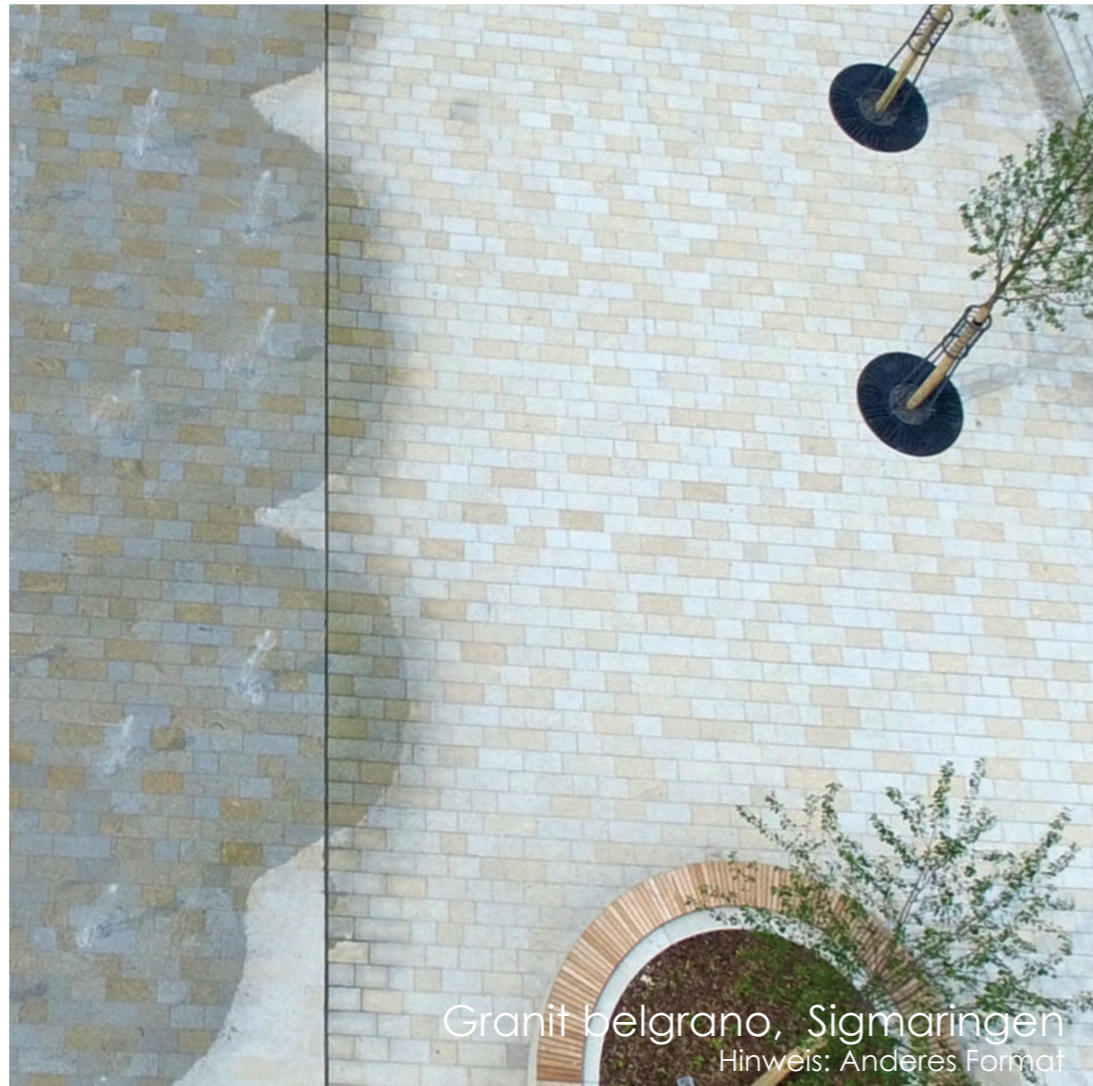

Granit belgrano, Sigmaringen
Hinweis: Anderes Format


Belag 2: Granit warmgrau-beige

Gesamtfläche	15.000 m ²
Hersteller	Fa. Besco, belgrano® G224
Herkunft	Europa (Portugal/Spanien), Alternative Deutschland Epprechtstein Granit
Plattengröße	Länge: 30cm Breite: 20cm Stärke: 16 cm
Bearbeitung	allseits gesägt, Oberseite geflammt, Unterseite vollflächig grob bearbeitet
Verlegemuster	Reihenverband
Preis pro m ²	180 € *
Referenzen	Sigmaringen Karlsplatz, Marktplatz Hallstadt (Alternative Epprechtstein Granit)

*Preise beinhalten Lieferung nach Bad Saulgau, zzgl. ca. 50€ für die Entsorgung von unbelastetem Material, zzgl. ca. 40€ Unterbau zzgl. ca. 60€ für Einbau



Epprechtstein Granit, Hallstadt
Hinweis: Anderes Format

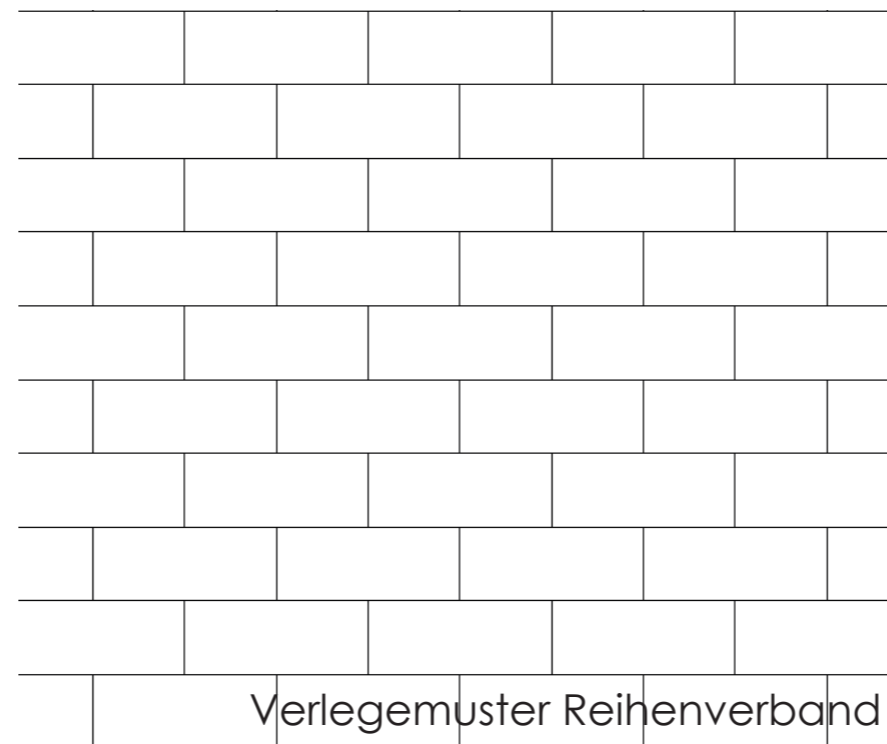

Granit belgrano, Sigmaringen


Alternative Belag 2 Granit grau



Alternative Belag 2: Granit grau

Gesamtfläche	15.000 m ²
Hersteller	Fa. Besco, belgrano® G224
Herkunft	Deutschland
Plattengröße	Länge: 30cm Breite: 20cm Stärke: 16 cm
Bearbeitung	allseits gesägt, Oberseite geflammt, Unterseite vollflächig grob bearbeitet
Verlegemuster	Reihenverband
Preis pro m ²	230€ *
Referenzen	Marktplatz Stuttgart, Neustadt bei Coburg

*Preise beinhalten Lieferung nach Bad Saulgau, zzgl. ca. 50€ für die Entsorgung von unbelastetem Material, zzgl. ca. 40€ Unterbau zzgl. ca. 60€ für Einbau

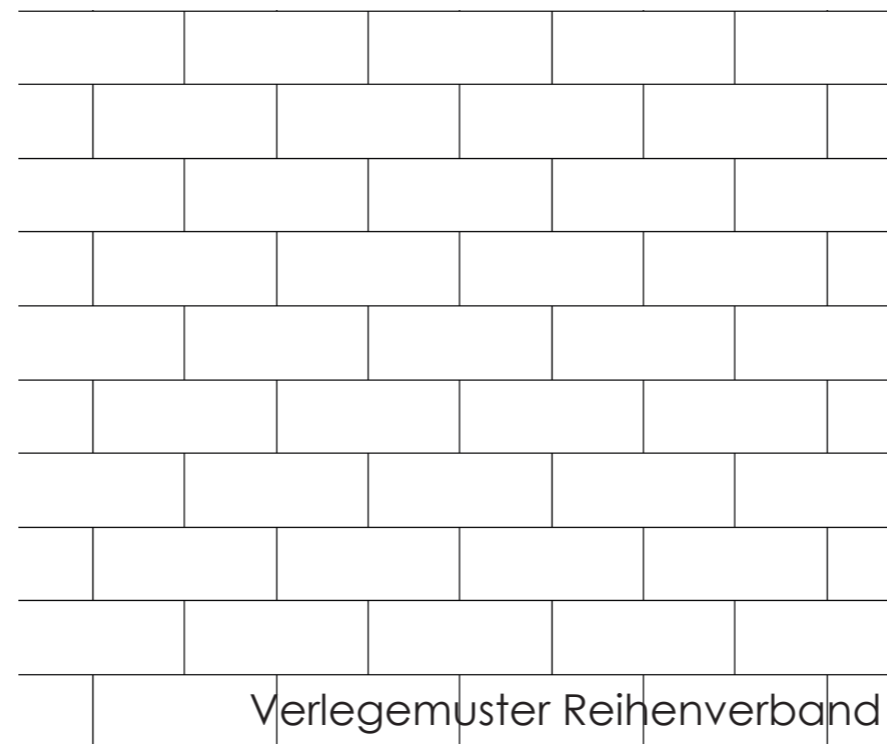



3. Entscheidungsvorlage Ausstattung



Holzliegen



Sitzmöglichkeit Pflanzbeet



Bank mit Rückenlehne




Rundbank






Parkbank Doppelhocker



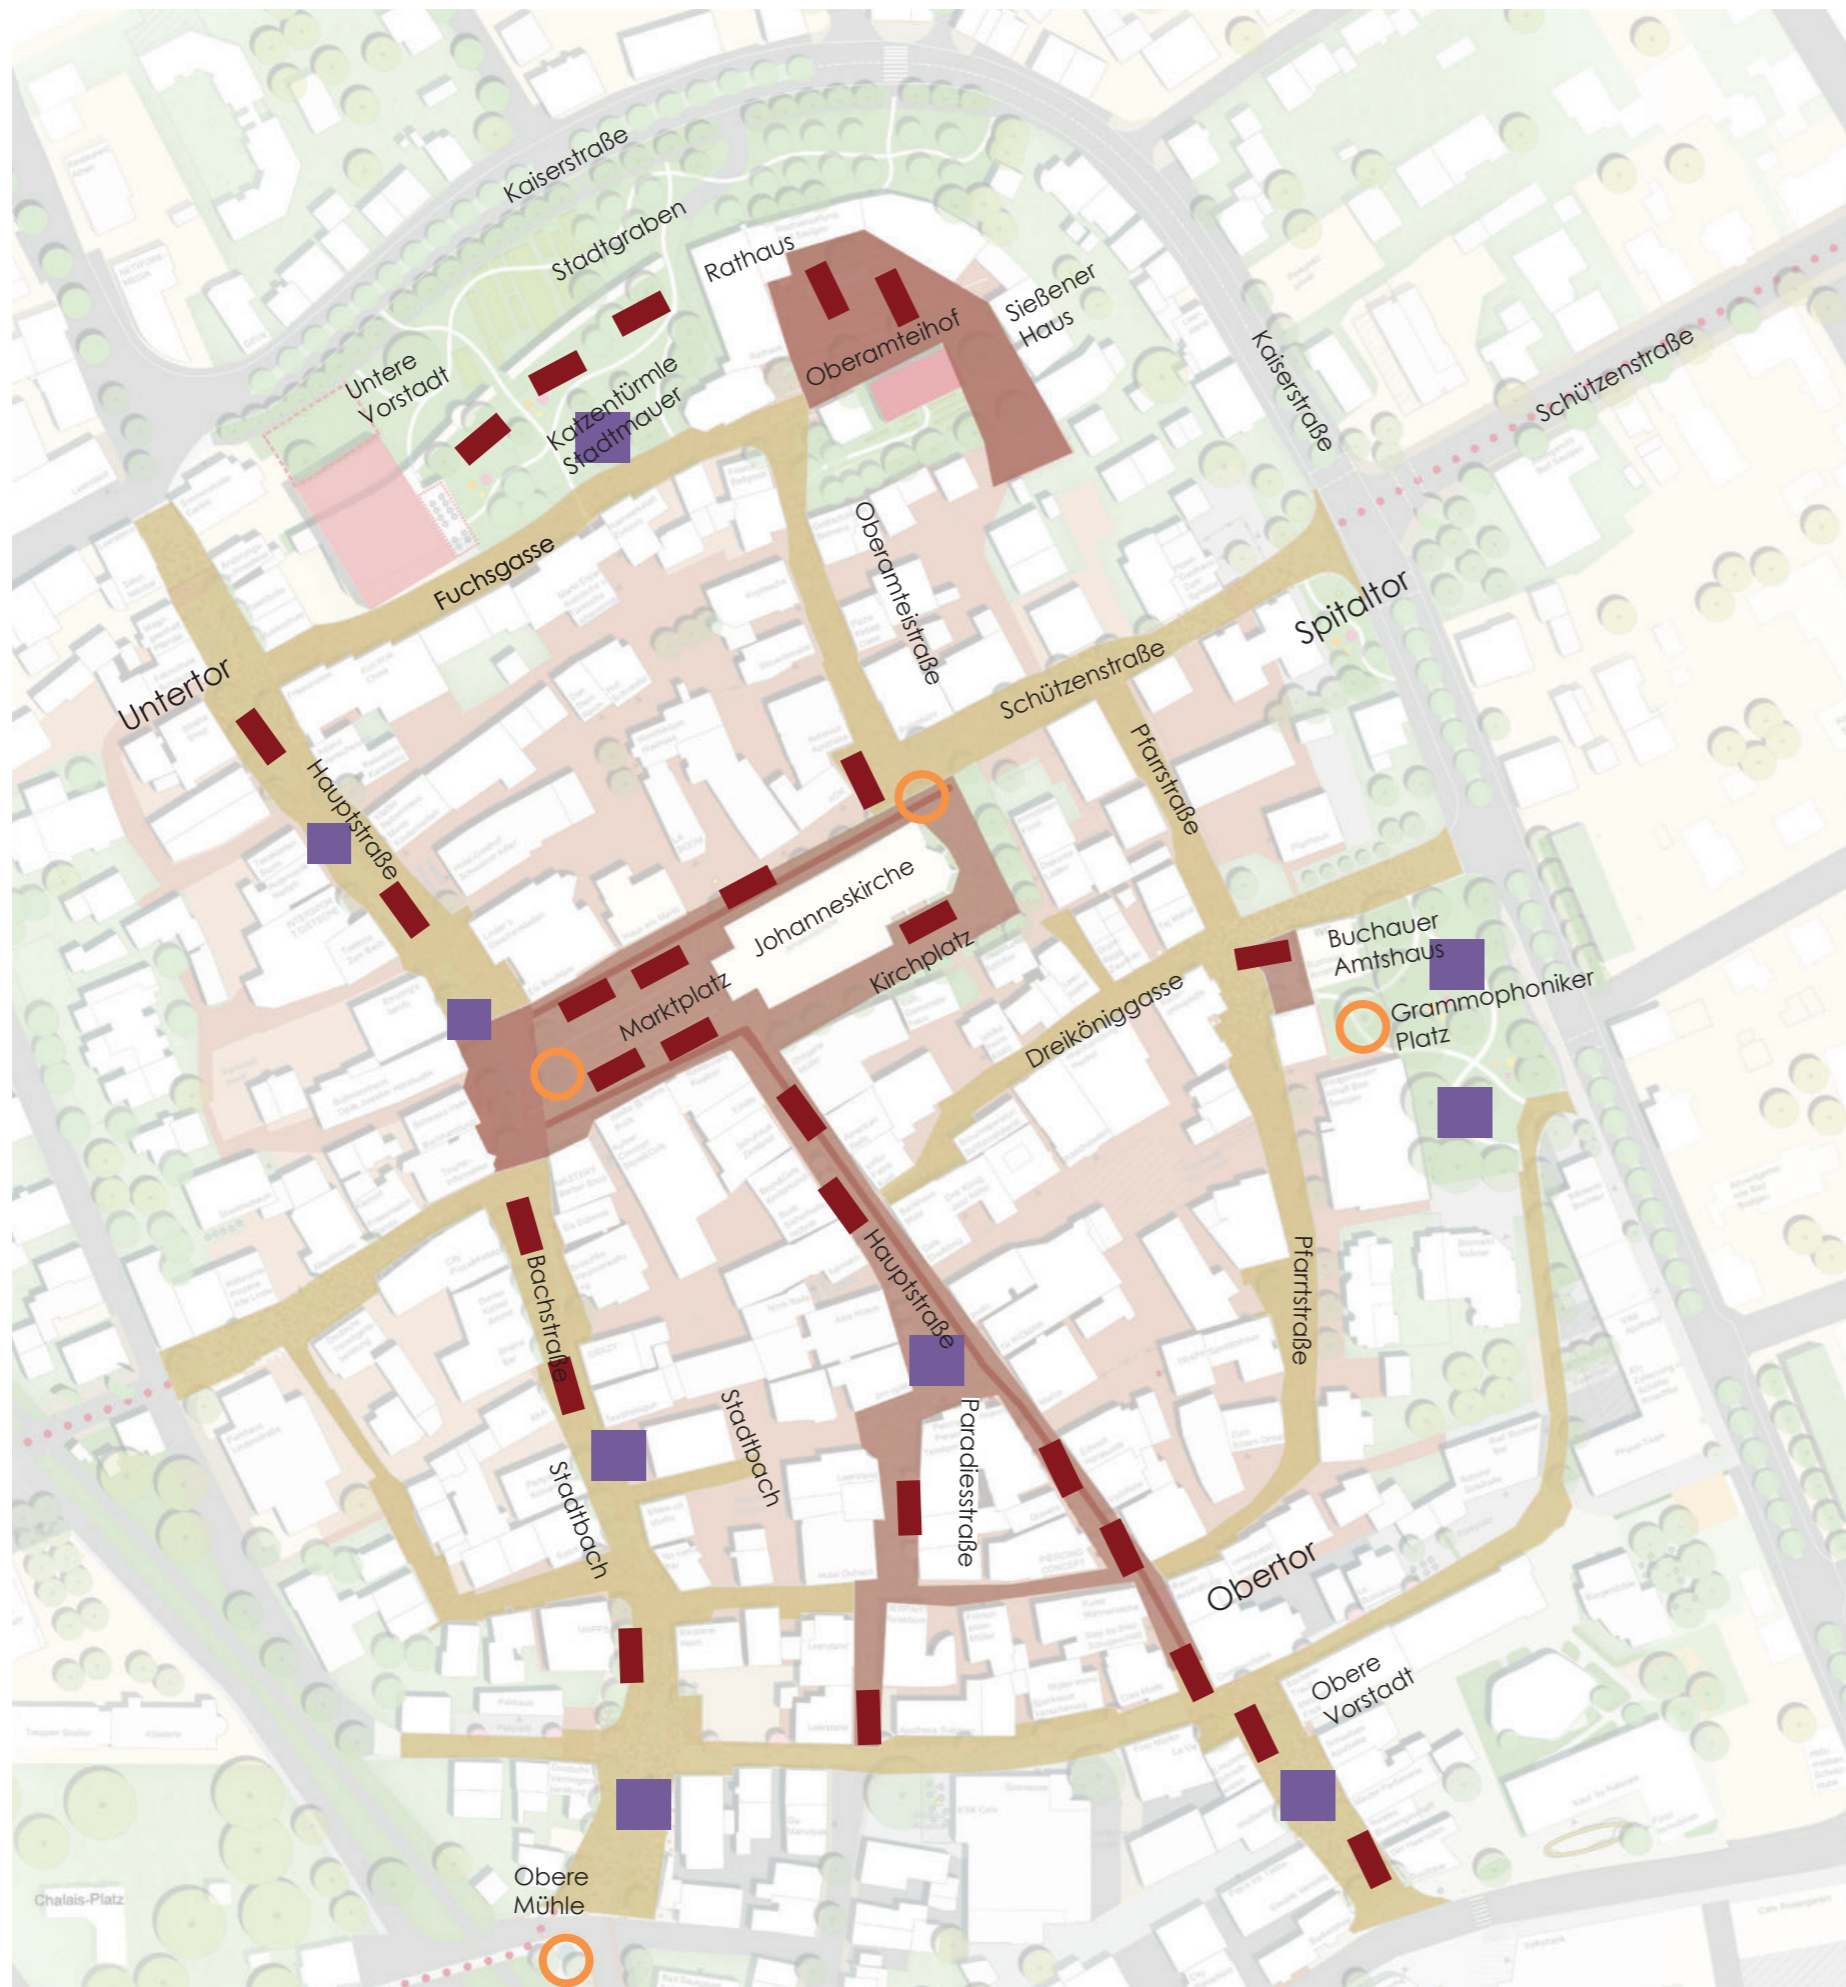

Sitzgelegenheiten

Übersichtsplan Platzierungsvorschlag



-  Bank
-  Rundbank
-  Holzdeck/Liege



SITZELEMENTE	Name und Bezeichnung	Hersteller	Modell	Maße	Material	Preis pro Stk.
	Holzliege	Fa. Runge GmbH & Co. KG	Binga	B 67,5 cm	Liege, drehbar, FSC-Harholz, lasiert	3.500,00 € Netto ab Werk + 20% für Einbau
	Bank mit Rückenlehne	Fa. Runge GmbH & Co. KG	Binga	Länge 203 cm Sitzhöhe 47cm	pulverbeschichteter Stahl, Hartholz lasiert	1.800,00 € Netto ab Werk + 20% für Einbau
	Bank ohne Rückenliege	Fa. Runge GmbH & Co. KG	Binga	Länge 204 cm Sitzhöhe 47 cm	pulverbeschichteter Stahl, Hartholz lasiert	1.400,00 € Netto ab Werk + 20% für Einbau
	Rundbank	Fa. Runge GmbH & Co. KG	Binga	Ø(innen) > 175 / SH 47	pulverbeschichteter Stahl, Hartholz lasiert	Auf Anfrage
	Bank an Pflanzbeet	Streetlife	Solid Edge Green Bänke	180x180x47 cm	pulverbeschichteter Stahl, Hartholz lasiert	Auf Anfrage



Pflanztröge Bestand (bleibt erhalten)



Pflanzkübel Bestand (bleibt erhalten)





Blumenkübel Neu

Hersteller	Streetlife
Modell	Shrubtubs Conical
Maße	Ø150 cm, H= 90 cm
Material	pulverb. Stahl
Stückpreis	auf Anfrage

Mobile Pflanzelemente

Übersichtsplan Platzierungsvorschlag



-  Pflanztröge Bestand
-  Blumenkübel Neu



Spielelemente

Aktive Spielpoints und Sinnesspielelemente



Drehstange



Murmeltisch



Halbkugeln



Trampolin



Impulskugeln



Tanzglockenspiel



Zerspiegel



Wasserelemente

Fontänenfeld und Spielelement am Bach



Archimedische Schraube




Spritzdüse



Wasserspender



Schaufelrad

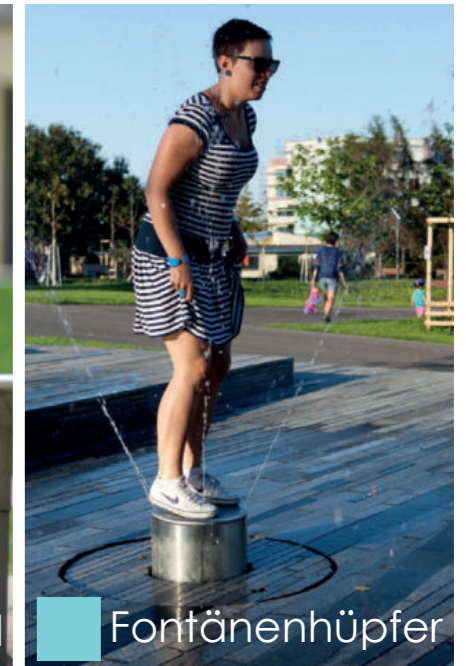

Fontänenhüpfer



Detail Fontänenfeld



Fontänenfeld






Beleuchtung Fontänenfeld

Spielelemente

Übersichtsplan Platzierungsvorschlag



-  Wasserelemente
-  Aktive Spielpoints
-  Sinnesspielstationen




Übersicht Spielelemente

SPIELELEMENTE	Name und Bezeichnung	Hersteller	Modell	Maße	Material	Preis pro Stk.
	Murmeltisch	Fa. Richter Spielgeräte GmbH	1.101.500	Höhe 0,90 m Durchmesser 1,10 m	verschieden	Auf Anfrage
	Halbkugeln	Fa. Kübler Sport	EUROFLEX® Halbkugel	34,5 / 50 /60 cm Durchmesser	Gummi-Recyclinggranulat, rot	130,00 €
	Impulskugeln	Fa. Richter Spielgeräte GmbH	1.011.000	Höhe 1,85 m Länge 2,00 m Breite 0,65 m	Eichenholz/ Edelstahl	Auf Anfrage
	Trampolin	Eurotramp				Auf Anfrage
	Drehstange	Sauerland Spielgeräte			Edelstahl	Auf Anfrage
	Zerrspiegel	Fa. Richter Spielgeräte GmbH	910.600	Höhe 1,80 m Länge 0,96 m Breite 0,15 m	Lärche / Edelstahl	Auf Anfrage
	Tanzglockenspiel	Fa. Richter Spielgeräte GmbH	906.000	120x120 cm, Aushub 70cm	Stahl, Lochblech	Auf Anfrage

WASSERELEMENTE Preise auf Anfrage



Bestandsleuchte

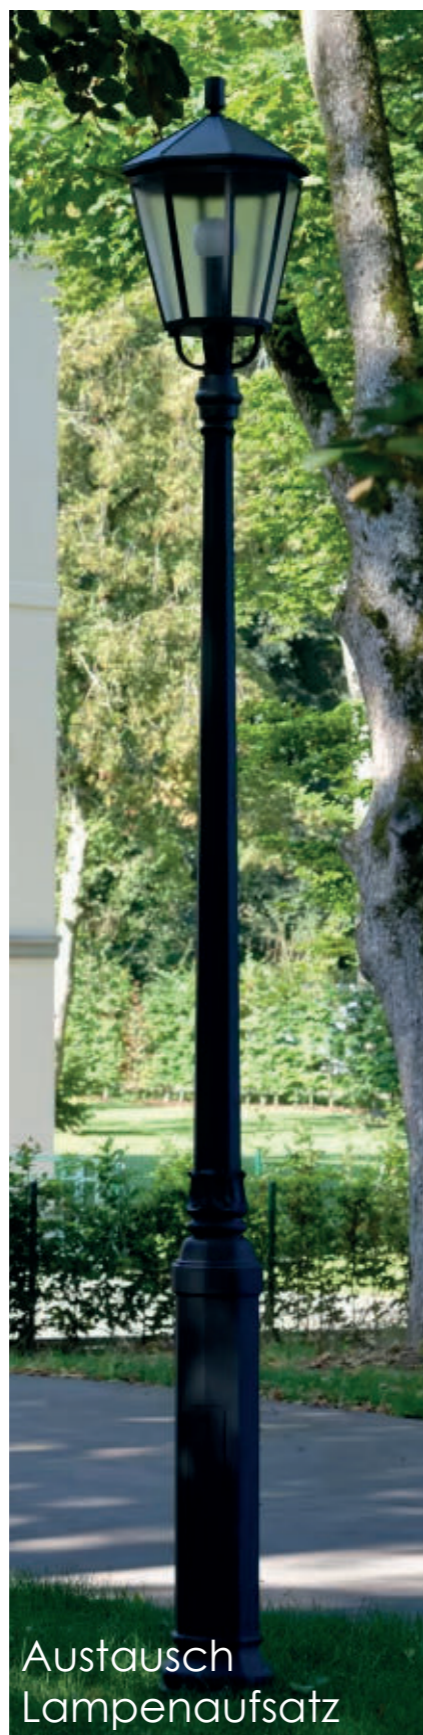

Austausch
Lampenaufsatz

Leuchtenkopf Neu Bestand

Austausch des Lampenaufsatzes im „historischen Stil“ mit LED Leuchtmittel und Sicherheitsglas

Hersteller	BEGA
Modell	Aufsatzleuchte Rom 84 052 K3
Höhe	auf bestehenden Mast ø76mm
Material	Aluminium, LED
Stückpreis	1500 €

Leuchte

Hersteller	Hess
Modell	City Elements 200
Höhe	6 m
Material	Aluminium, LED
Stückpreis	auf Anfrage



Mastleuchte neu

Beleuchtung

Übersichtsplan Platzierungsvorschlag



- Mastleuchten neu (Plätze und Fußgängerzone)
- Mastleuchten Bestand (Austausch Leuchtenkopf)
- Highlights (Bodenstrahler)
- Straßenbeleuchtung Bestand



Fahrradbügel Bestand

(werden weiterhin verbaut)

Hersteller	Bohmeyer & Schuster
Modell	SHK452_100B
Größe	Länge 80 cm
Material	Stahl pulverbeschichtet
Stückpreis	117 €

Bei Bedarf werden die Fahrradbügel durch Holz Anlehnbügel ergänzt.

Anlehnbügel Lastenrad

Hersteller	Fa. Runge GmbH
Modell	Binga Cargo
Maße	Länge 145 cm
Material	Stahl pulverbeschichtet anthrazit, Hartholz
Stückpreis	225 €



Beschilderung

Hersteller	Aréa
Modell	Acropole
Maße	Höhe 3 m
Material	pulverbeschichteter Stahl
Stückpreis	ca. 1060 €



Abfallbehälter

Hersteller	Fa. Runge GmbH
Modell	Frog mit Ascherhaube
Größe	40/55l
Material	verzinkter Stahl
Stückpreis	582 €

Vielen Dank!