



Städtebauliches Erneuerungsgebiet "Innenstadt VI"

Lageplan zur Satzung über die förmliche Festlegung des Sanierungsgebiets "Innenstadt VI"

Hinweis

Der Lageplan ist Bestandteil der Satzung über die förmliche Festlegung des Sanierungsgebiets "**Innenstadt VI**"

Verfahrensvermerke


Satzungsbeschluss: 18.12.2025

Ausgefertigt für die
ortsübliche Bekanntmachung

Bad Saulgau, den 15.01.2026

Raphael Osmakowski-Miller
Bürgermeister

Ortsübliche Bekanntmachung:

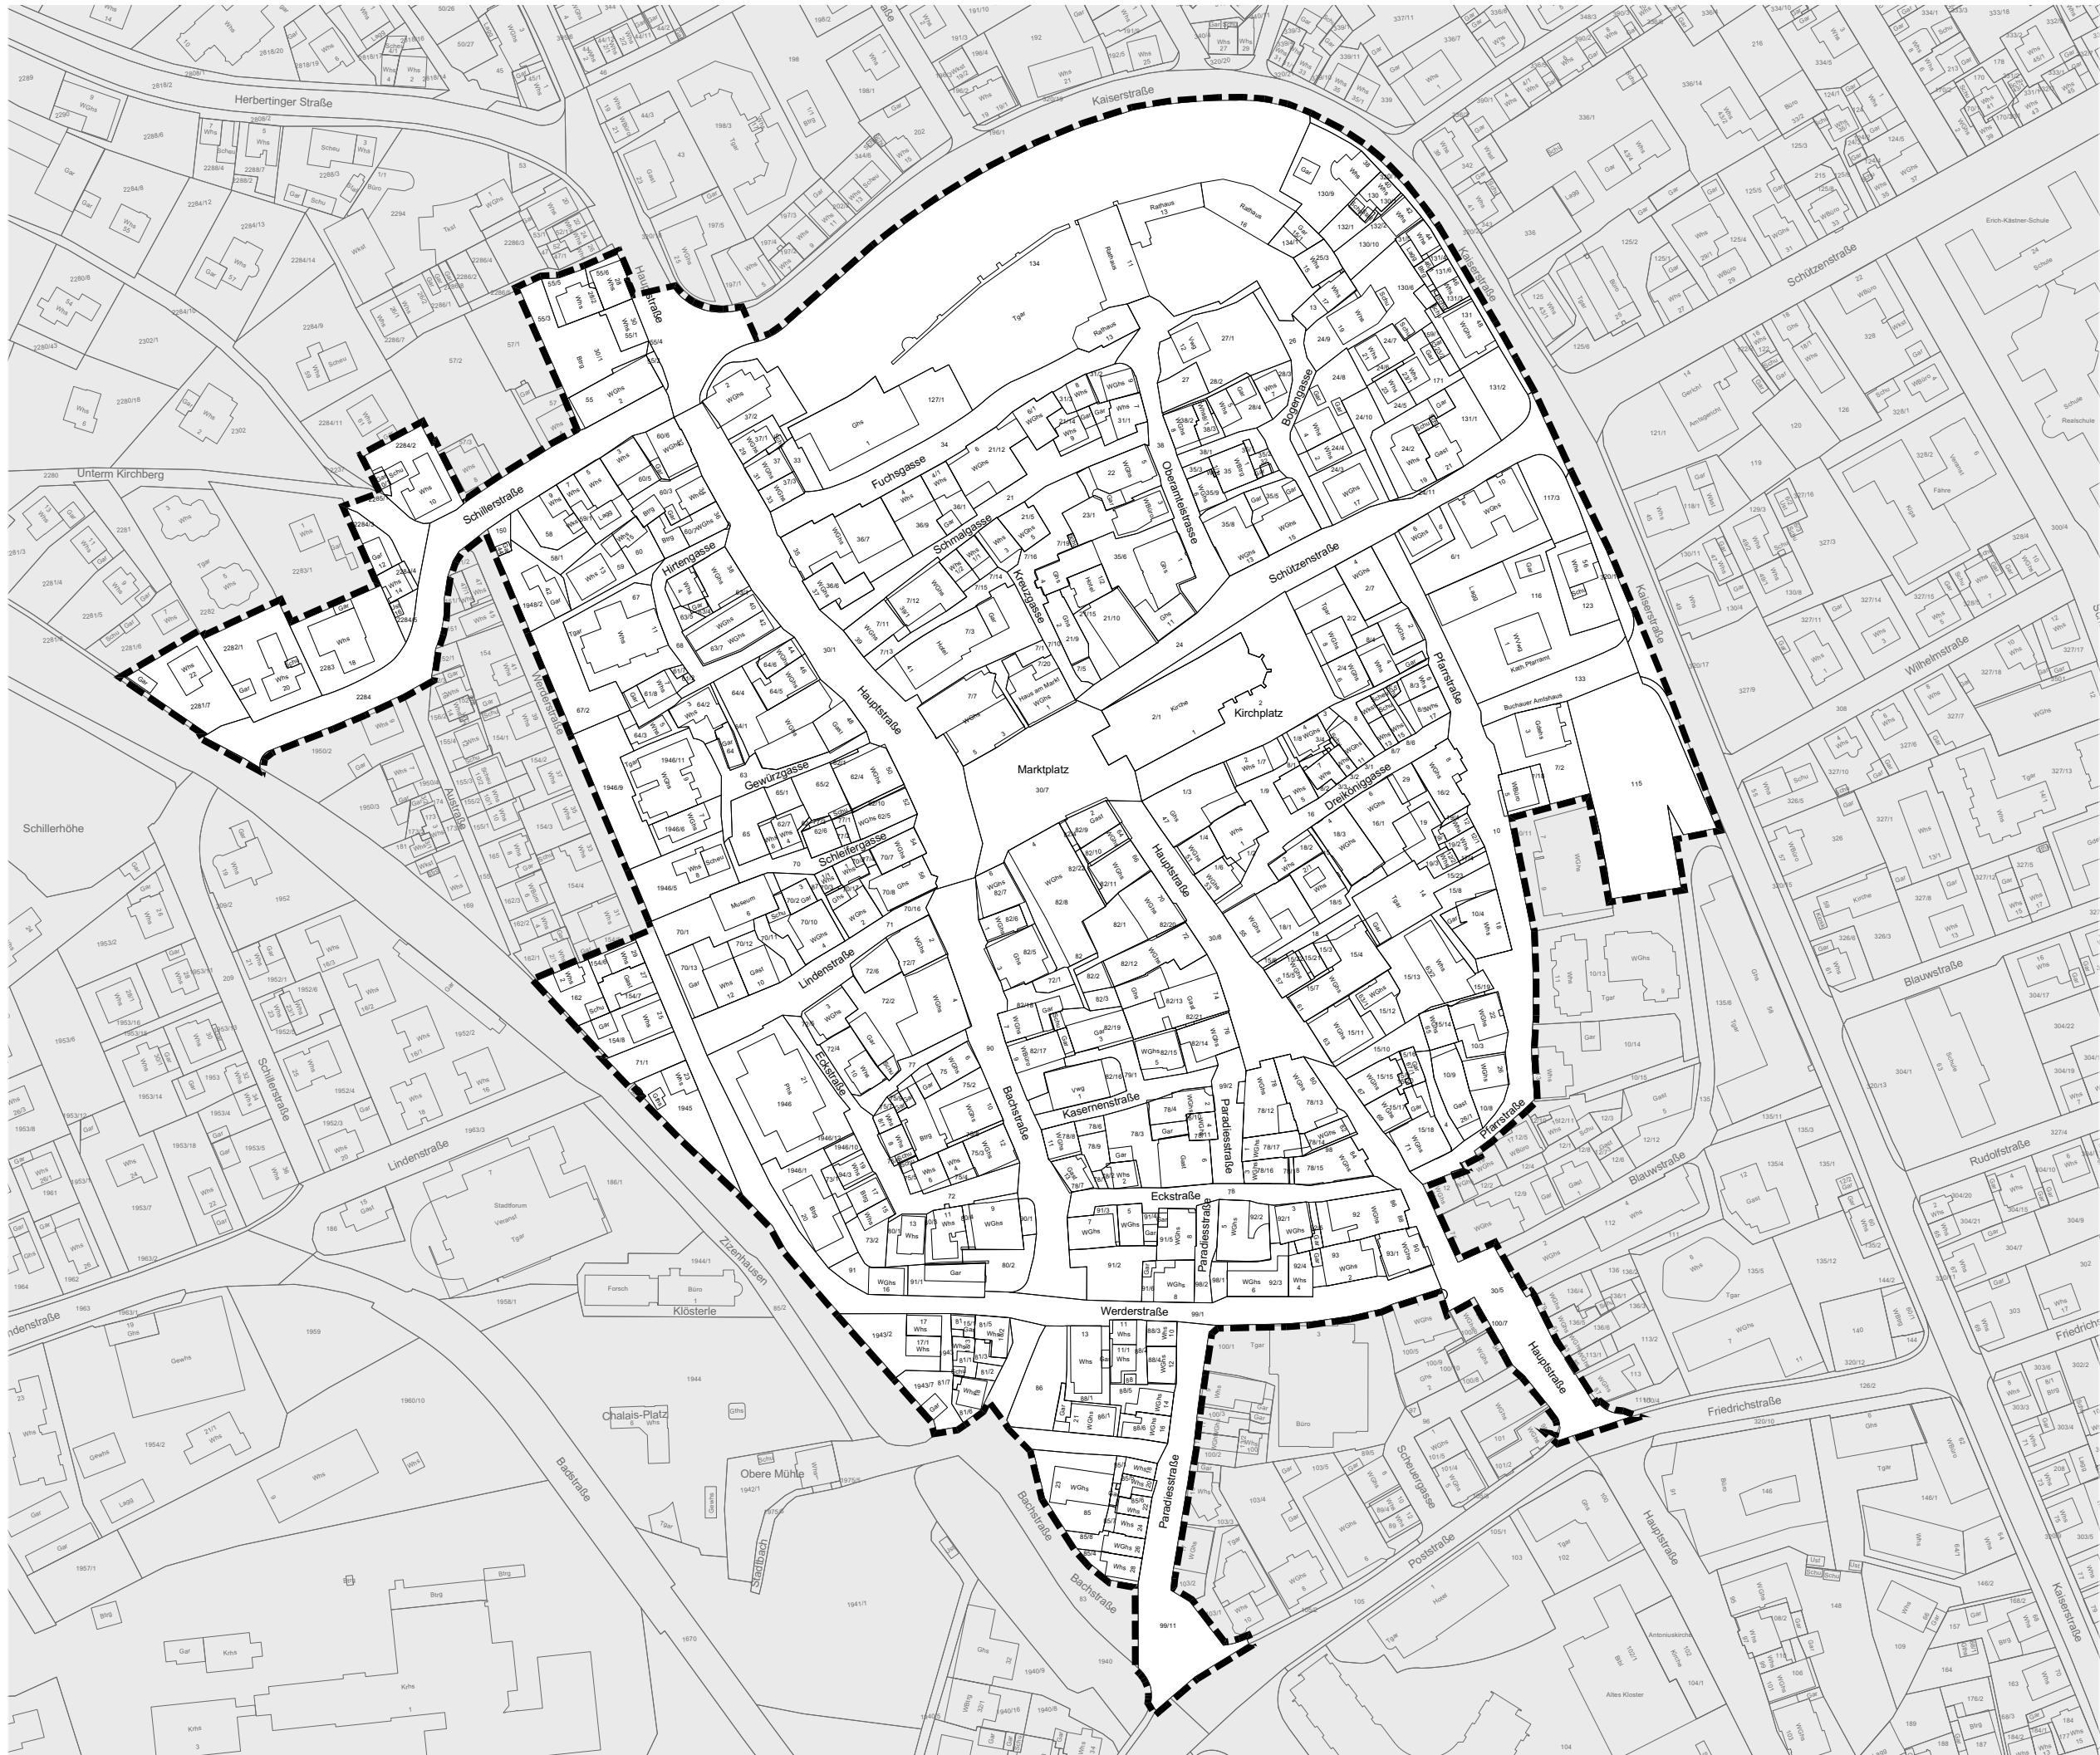

Abgrenzung Erneuerungsgebiet
Gesamtfläche: 119 274 m²

Geobasisdaten © Landesamt für Geoinformation und Landentwicklung Baden-Württemberg,
www.lgl-bw.de, Az.: 2851.9-3/336

A step function graph with horizontal axis labels 0, 10, 20, 50, and 100. The function starts at 0, jumps to 10 at x=20, jumps to 50 at x=50, and remains constant at 100 for x > 50.

Ulm / Stuttgart

LBBW Immobilien
Kommunalentwicklung GmbH
Heilbronner Straße 28
70191 Stuttgart