



Ried


401

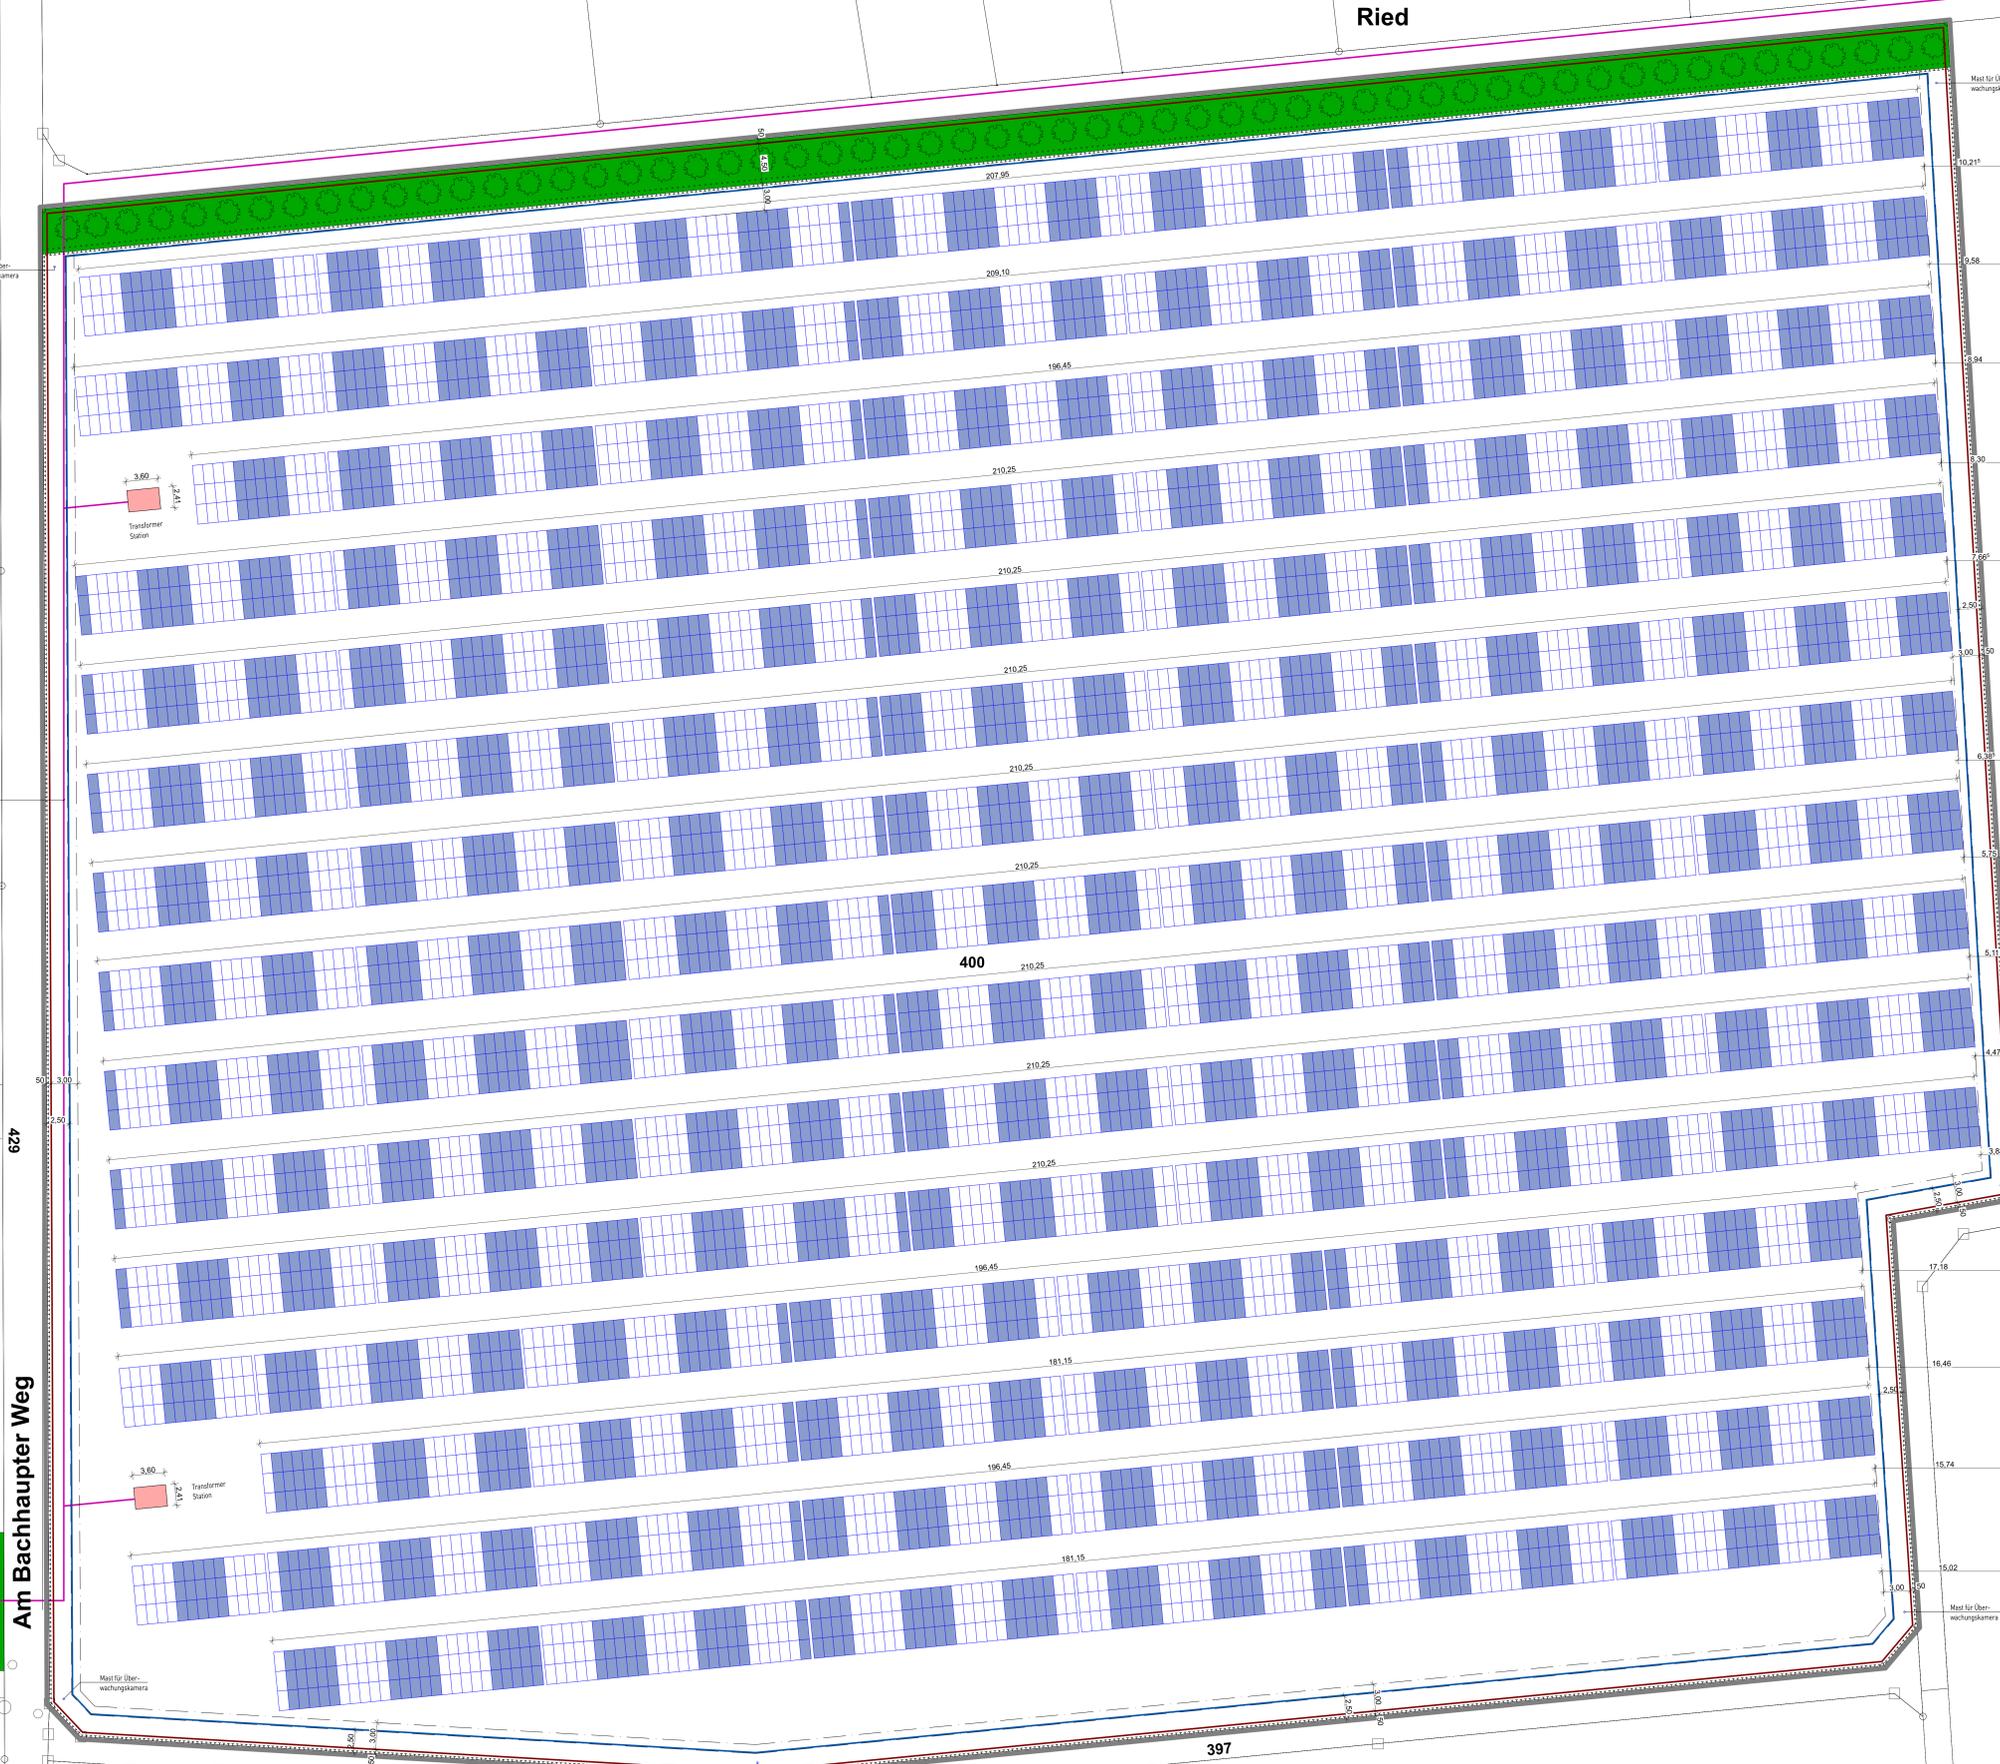

- Reihe 1
537 Module Süd-Süd/Ostausrichtung
- Reihe 2
540 Module Süd-Süd/Ostausrichtung
- Reihe 3
537 Module Süd-Süd/Ostausrichtung
- Reihe 4
543 Module Süd-Süd/Ostausrichtung
- Reihe 5
543 Module Süd-Süd/Ostausrichtung
- Reihe 6
543 Module Süd-Süd/Ostausrichtung
- Reihe 7
543 Module Süd-Süd/Ostausrichtung
- Reihe 8
543 Module Süd-Süd/Ostausrichtung
- Reihe 9
543 Module Süd-Süd/Ostausrichtung
- Reihe 10
543 Module Süd-Süd/Ostausrichtung
- Reihe 11
543 Module Süd-Süd/Ostausrichtung
- Reihe 12
507 Module Süd-Süd/Ostausrichtung
- Reihe 13
488 Module Süd-Süd/Ostausrichtung
- Reihe 14
507 Module Süd-Süd/Ostausrichtung
- Reihe 15
488 Module Süd-Süd/Ostausrichtung

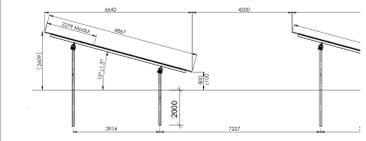

Systemschnitt Module M 1:100

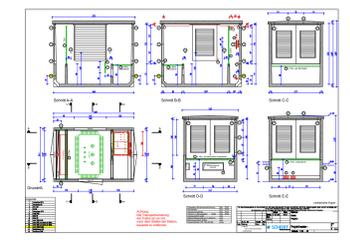

Transformersstation M 1:100

Einfriedung:
Zaunanlage mit 2,2 m Höhe
Unterabstand zum Gelände 20 cm
(Durchschupf für Kleintiere)



MS-Kabel:
Kabeltyp: NA2XS(F) 1x 150 mm²

Berechnung der Module
Anzahl der Solarmodule
7878 Module mit Süd-Süd/Ostausrichtung
Gesamtleistung ca. 2954 kWp



BAUHERR
Energiepark Meßmer GbR
vertreten durch Armin Meßmer
St.-Leonhard-Str. 17
88348 Bad Saulgau, Wolfartsweiler
Tel. 07581 7123
E-Mail: armin-messmer@gmx.de

BAUORT
Gemeinde 88348 Bad Saulgau
Wolfartsweiler, Am Bachhaupter Weg

PLANINHALT
**Vorhaben- und Erschließungsplan zum
Bebauungsplan PV-Freiflächenanlage Am
Bachhaupter Weg Flurstück 400**

1 : 250
MAßSTAB
PLAN - NR.

PLANUNG

Bei der Rettenmühle

DATUM
Hohentengen, 05.05.2023
Gez.:
Andreas Poczask

Bachhaupter Weg

Am Bachhaupter Weg

427

Einzelkabel - Freileitungsbühne
als Eskalationskabel vom Kunde verlegt.

429

400

397

414

382/1

382