


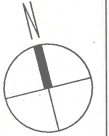

	versickerungsfähiges Pflaster
	Rasenpflaster
	Heimische Blumenwiese oder Staudenbeet
	Extensive Dachbegrünung
	Zu erwerbendes Grundstück
	Neugepflanzte Bäume aus der Pflanzenliste

GEFERTIGT:
RIEDLINGEN, DEN 13.02.2026





- LEGENDE:
- versickerungsfähiges Pflaster
 - Rasenpflaster
 - Heimische Blumenwiese oder Staudenbeet
 - Extensive Dachbegrünung
 - Zu erwerbendes Grundstück
 - Neugepflanzte Bäume aus der Pflanzenliste

VORHABEN - UND ERSCHLIEßUNGSPLAN

BAUVORHABEN

NEUBAU EINES MEHRFAMILIENHAUS
MIT 8 WOHN EINHEITEN

Flst. 1940/1
BADSTR. 2
88348 BAD SAULGAU

BAUHERR:

PETER HAUG
REISERTSTR. 6/1
88348 BAD SAULGAU/BOLSTERN


ANERKANNT:
BAD SAULGAU, DEN 16.07.2026



GEFERTIGT:
RIEDLINGEN, DEN 13.02.2026



GEFERTIGT:
RIEDLINGEN, DEN 13.02.2026

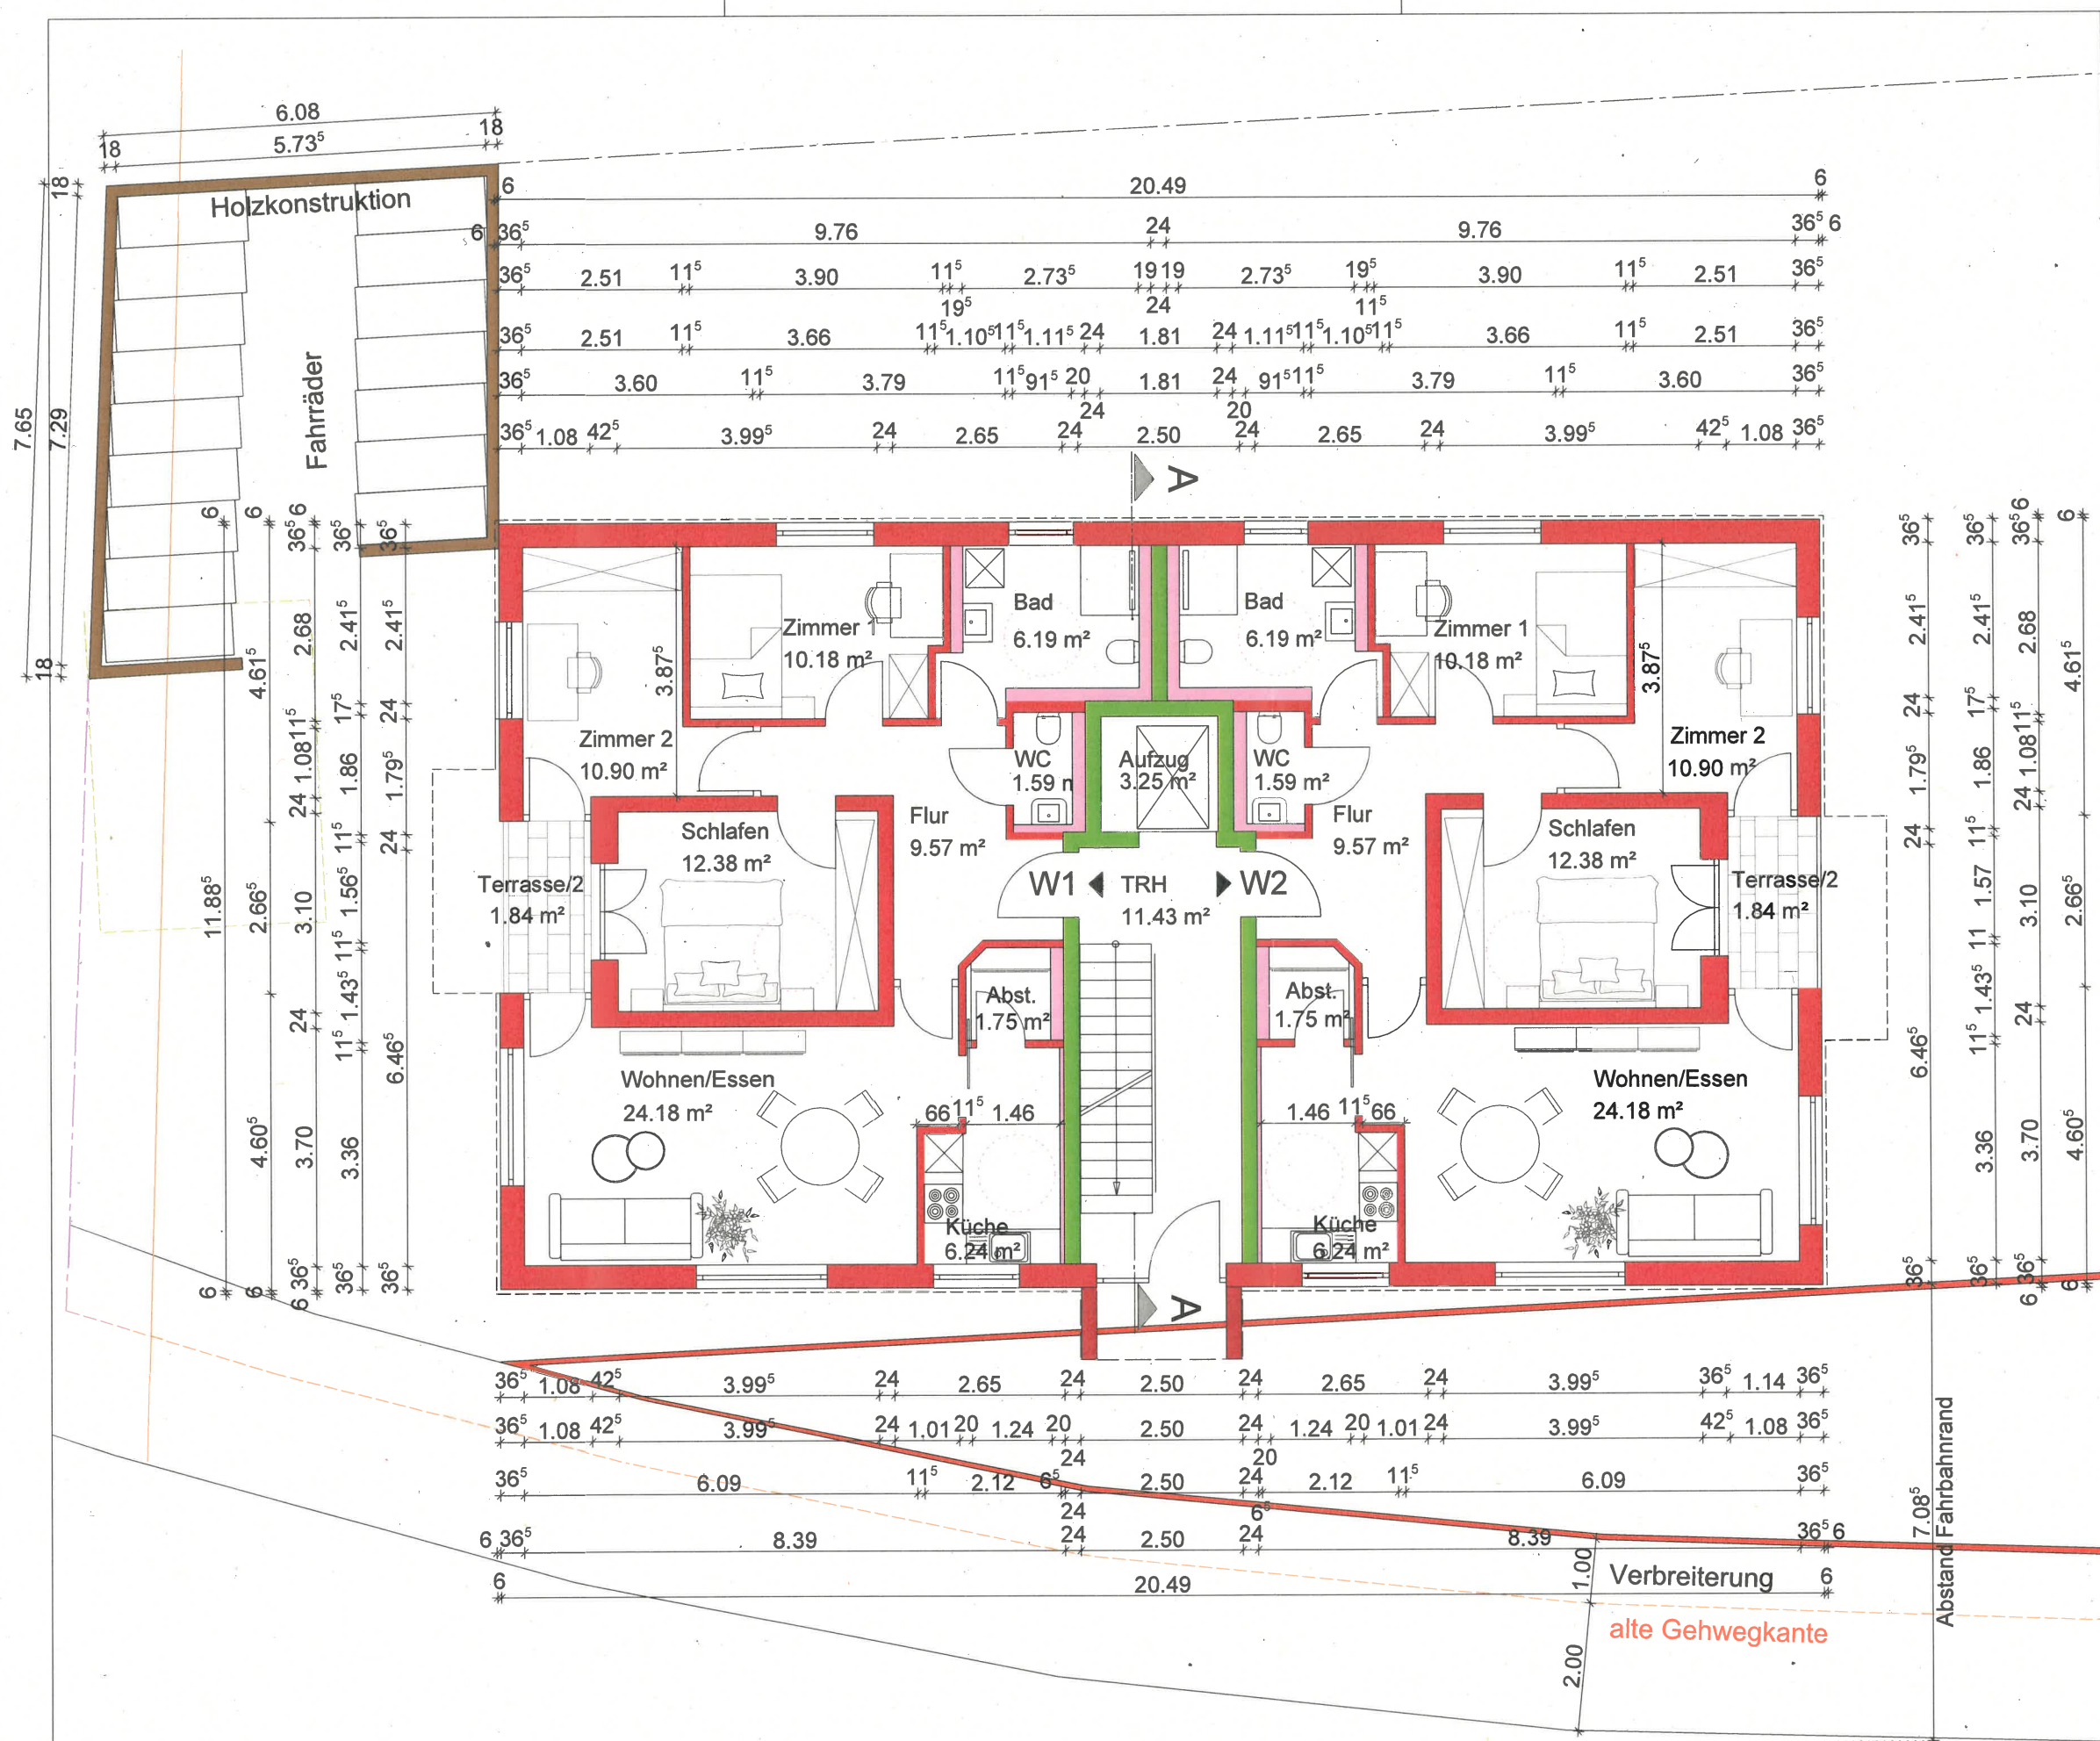

VORHABEN - UND ERSCHLIEßUNGSPLAN

BAUVORHABEN

NEUBAU EINES MEHRFAMILIENHAUS
MIT 8 WOHN EINHEITEN

Flst. 1940/1
BADSTR. 2
88348 BAD SAULGAU


BAUHERR:

PETER HAUG
REISERTSTR. 6/1
88348 BAD SAULGAU/BOLSTERN

ANERKANNT:
BAD SAULGAU, DEN 16.07.2026



GEFERTIGT:
RIEDLINGEN, DEN 13.02.2026

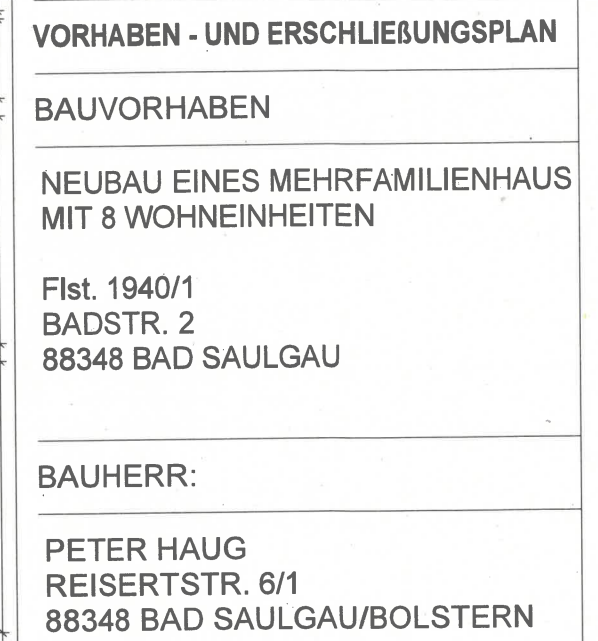

GEFERTIGT:
RIEDLINGEN, DEN 13.02.2026



VORHABEN - UND ERSCHLIEßUNGSPLAN

BAUVORHABEN

NEUBAU EINES MEHRFAMILIENHAUS
MIT 8 WOHN EINHEITEN

Flst. 1940/1
BADSTR. 2
88348 BAD SAULGAU


BAUHERR:


PETER HAUG
REISERTSTR. 6/1
88348 BAD SAULGAU/BOLSTERN

ANERKANNT:
BAD SAULGAU, DEN 16.07.2026



GEFERTIGT:
RIEDLINGEN, DEN 13.02.2026

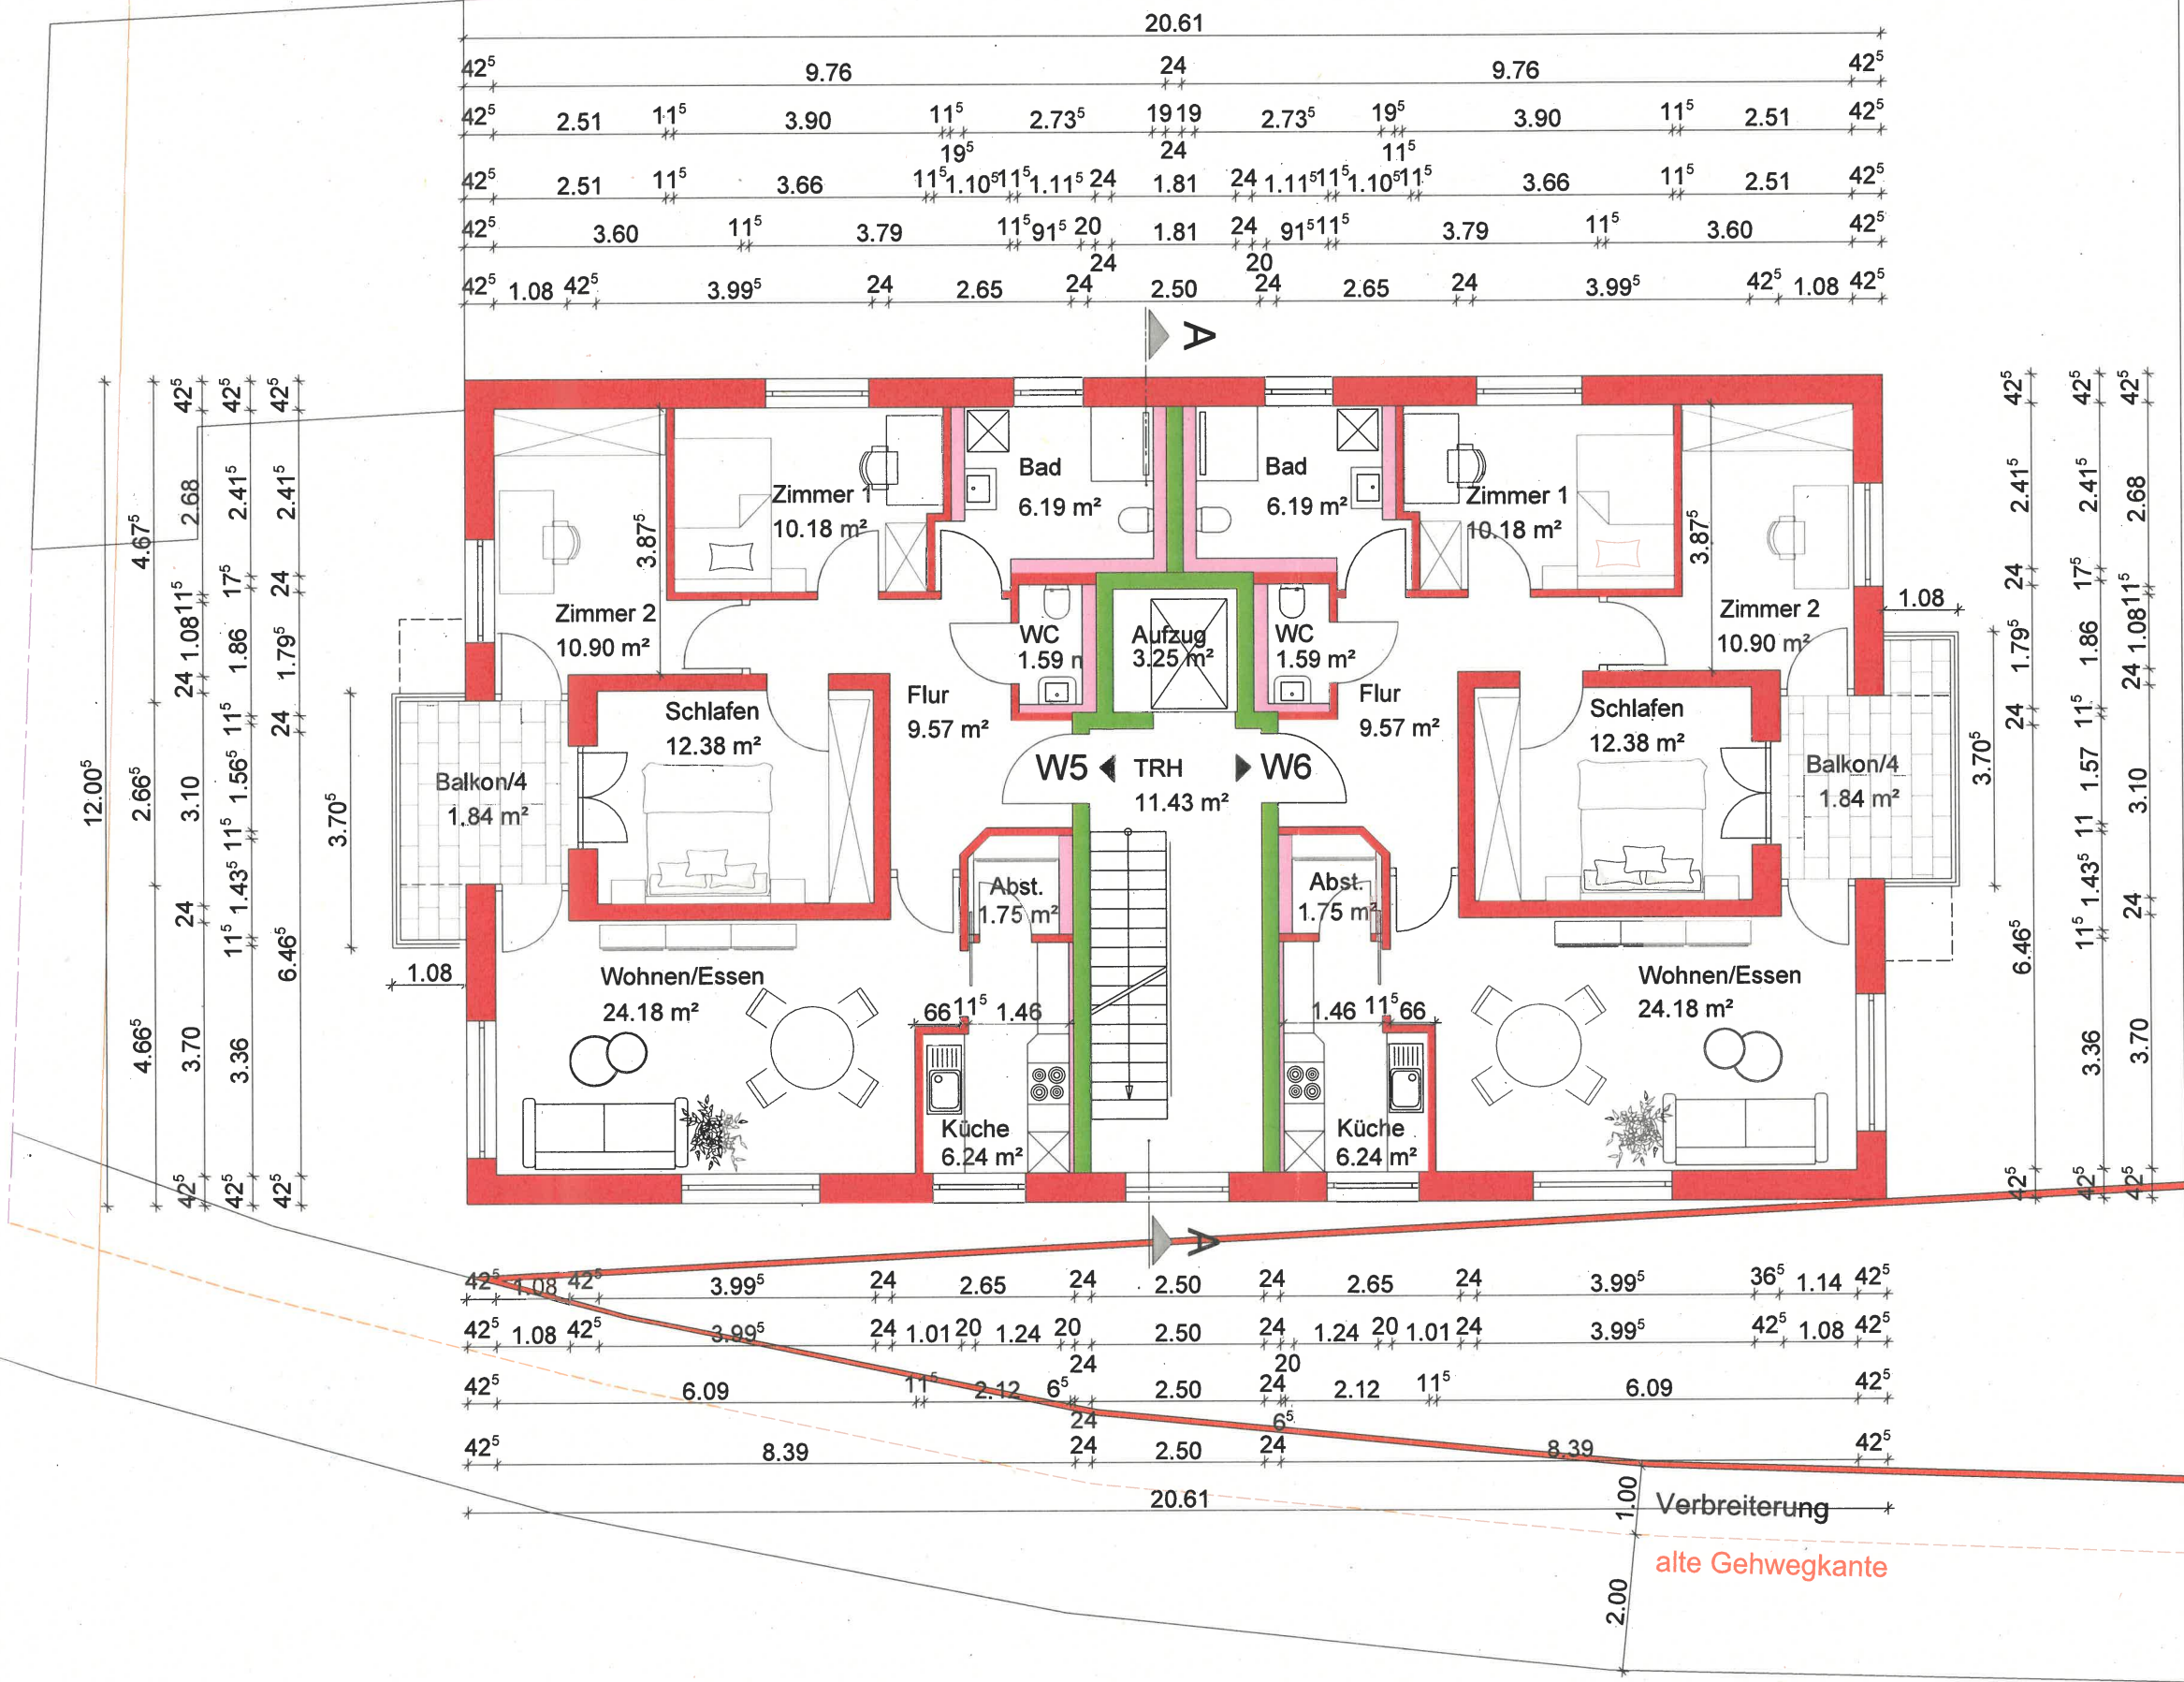

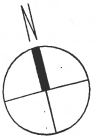

VORHABEN - UND ERSCHLIEßUNGSPLAN

BAUVORHABEN

NEUBAU EINES MEHRFAMILIENHAUS
MIT 8 WOHN EINHEITEN

Flst. 1940/1
BADSTR. 2
88348 BAD SAULGAU


BAUHERR:

PETER HAUG
REISERTSTR. 6/1
88348 BAD SAULGAU/BOLSTERN

ANERKANNT:
BAD SAULGAU, DEN 16.07.2026



GEFERTIGT:
RIEDLINGEN, DEN 13.02.2026

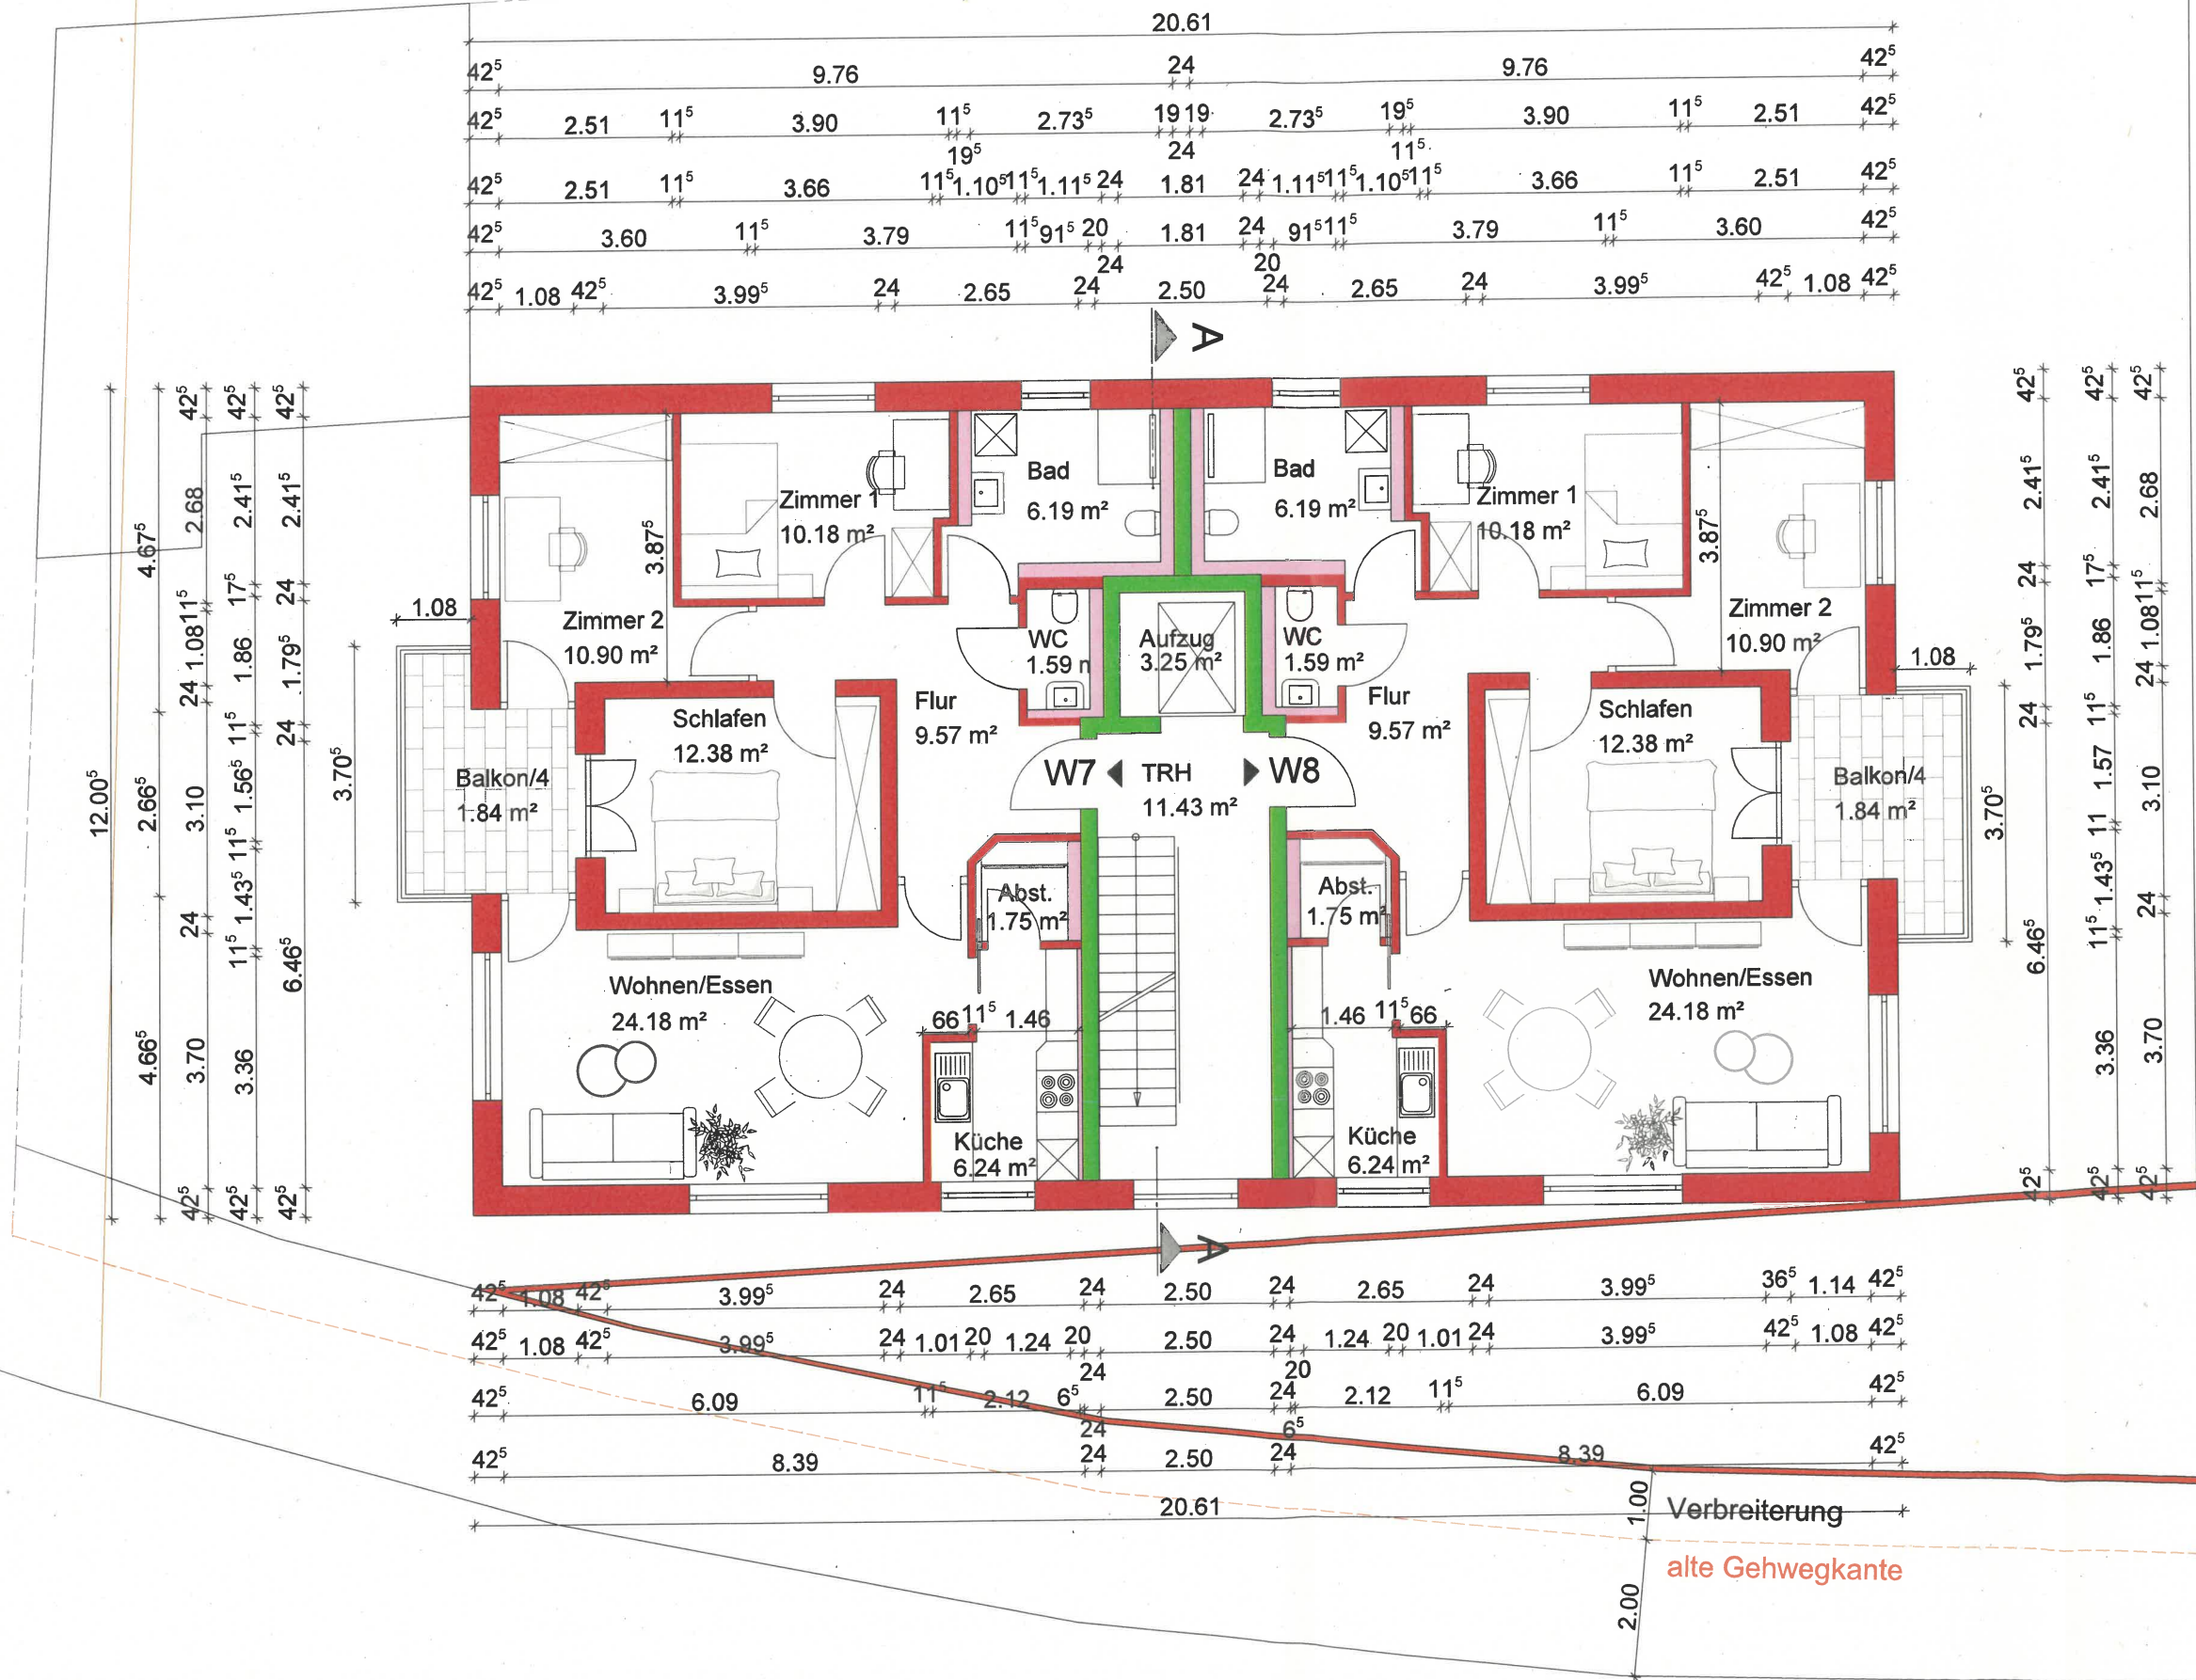



A NSICHT SÜD

M 1:100

VORHABEN - UND ERSCHLIEßUNGSPLAN

BAUVORHABEN

NEUBAU EINES MEHRFAMILIENHAUS
MIT 8 WOHN EINHEITEN

Flst. 1940/1
BADSTR. 2
88348 BAD SAULGAU

BAUHERR:

PETER HAUG
REISERTSTR. 6/1
88348 BAD SAULGAU/BOLSTERN

ANERKANNT:
BAD SAULGAU, DEN 16.07.2026



GEFERTIGT:
RIEDLINGEN, DEN 13.02.2026

VORHABEN - UND ERSCHLIEßUNGSPLAN

BAUVORHABEN

NEUBAU EINES MEHRFAMILIENHAUS
MIT 8 WOHN EINHEITEN

Flst. 1940/1
BADSTR. 2
88348 BAD SAULGAU

BAUHERR:

PETER HAUG
REISERTSTR. 6/1
88348 BAD SAULGAU/BOLSTERN

ANERKANNT:
BAD SAULGAU, DEN 16.07.2026



GEFERTIGT:
RIEDLINGEN, DEN 13.02.2026





A NSICHT NORD

M 1:100

VORHABEN - UND ERSCHLIEßUNGSPLAN

BAUVORHABEN

NEUBAU EINES MEHRFAMILIENHAUS
MIT 8 WOHN EINHEITEN

Flst. 1940/1
BADSTR. 2
88348 BAD SAULGAU

BAUHERR:

PETER HAUG
REISERTSTR. 6/1
88348 BAD SAULGAU/BOLSTERN

ANERKANNT:
BAD SAULGAU, DEN 16.07.2026



GEFERTIGT:
RIEDLINGEN, DEN 13.02.2026

**VORHABEN - UND ERSCHLIEßUNGSPLAN****BAUVORHABEN**

NEUBAU EINES MEHRFAMILIENHAUS
MIT 8 WOHN EINHEITEN

Flst. 1940/1
BADSTR. 2
88348 BAD SAULGAU


BAUHERR:

PETER HAUG
REISERTSTR. 6/1
88348 BAD SAULGAU/BOLSTERN

ANERKANNT:
BAD SAULGAU, DEN 16.07.2026



GEFERTIGT:
RIEDLINGEN, DEN 13.02.2026

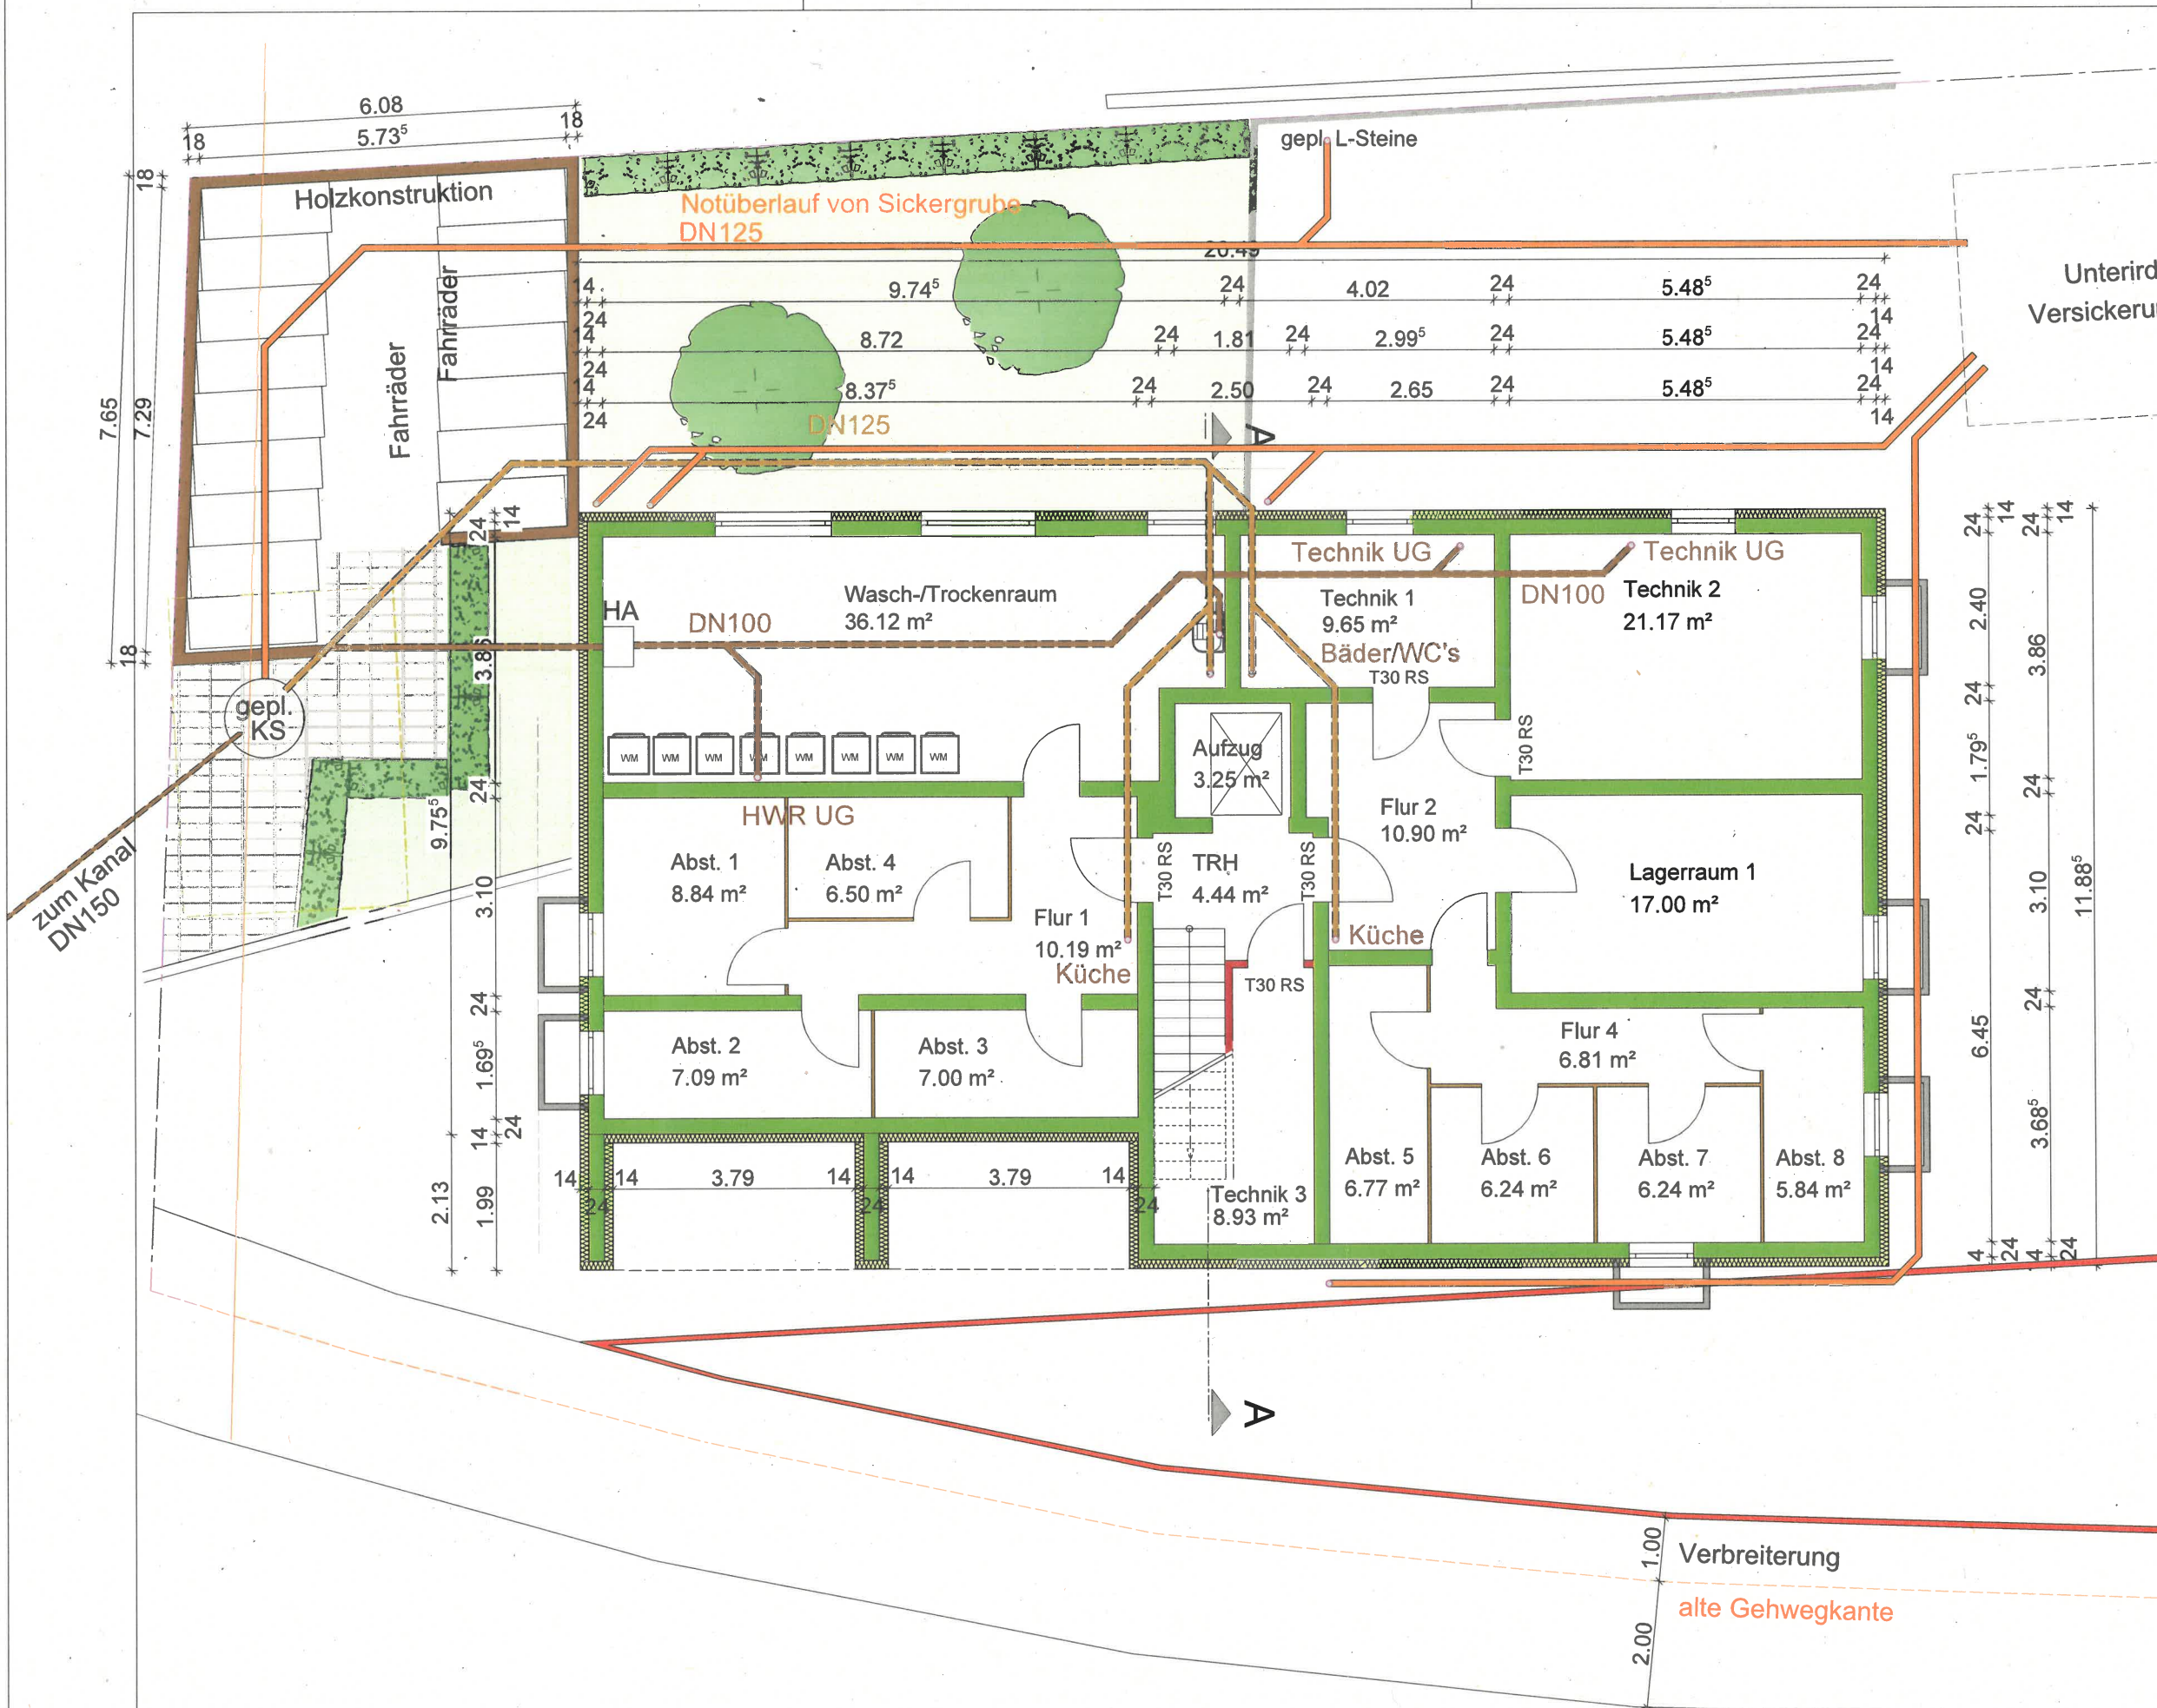

GEFERTIGT:
RIEDLINGEN, DEN 13.02.2026

1940

1940 10

/11

1940/14

/13

1940 7

/15


L 283

1670

Badstraße

ENTWÄSSERUNG

M 1:200

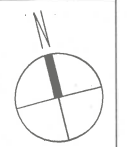

LEGENDE:

- versickerungsfähiges Pflaster
- Rasenpflaster
- Heimische Blumenwiese oder Staudenbeet
- Extensive Dachbegrünung
- Zu erwerbendes Grundstück
- Neugepflanzte Bäume aus der Pflanzenliste

VORHABEN - UND ERSCHLIEßUNGSPLAN

BAUVORHABEN

NEUBAU EINES MEHRFAMILIENHAUS
MIT 8 WOHN EINHEITEN

Flst. 1940/1
BADSTR. 2
88348 BAD SAULGAU

BAUHERR:

PETER HAUG
REISERTSTR. 6/1
88348 BAD SAULGAU/BOLSTERN

ANERKANNT:

BAD SAULGAU, DEN 16.07.2026



GEFERTIGT:

RIEDLINGEN, DEN 13.02.2026

best. Leitungsbau last

Holzkonstruktion
Fahrräder

Notüberlauf von Sickergrube
DN125

best. Mauer +589.20

Versickerungsgrube

Unterirdische
Versickerungsgrube

Gasverteiler

7.08⁵
Abstand Fahrbahnrand


Verbreiterung
alte Gehwegkante

Sch.
OK.590.62
So.586.49

zum Kanal
DN150

Sch.
lt. Kanalplan
außer Betrieb

Ausgang UG

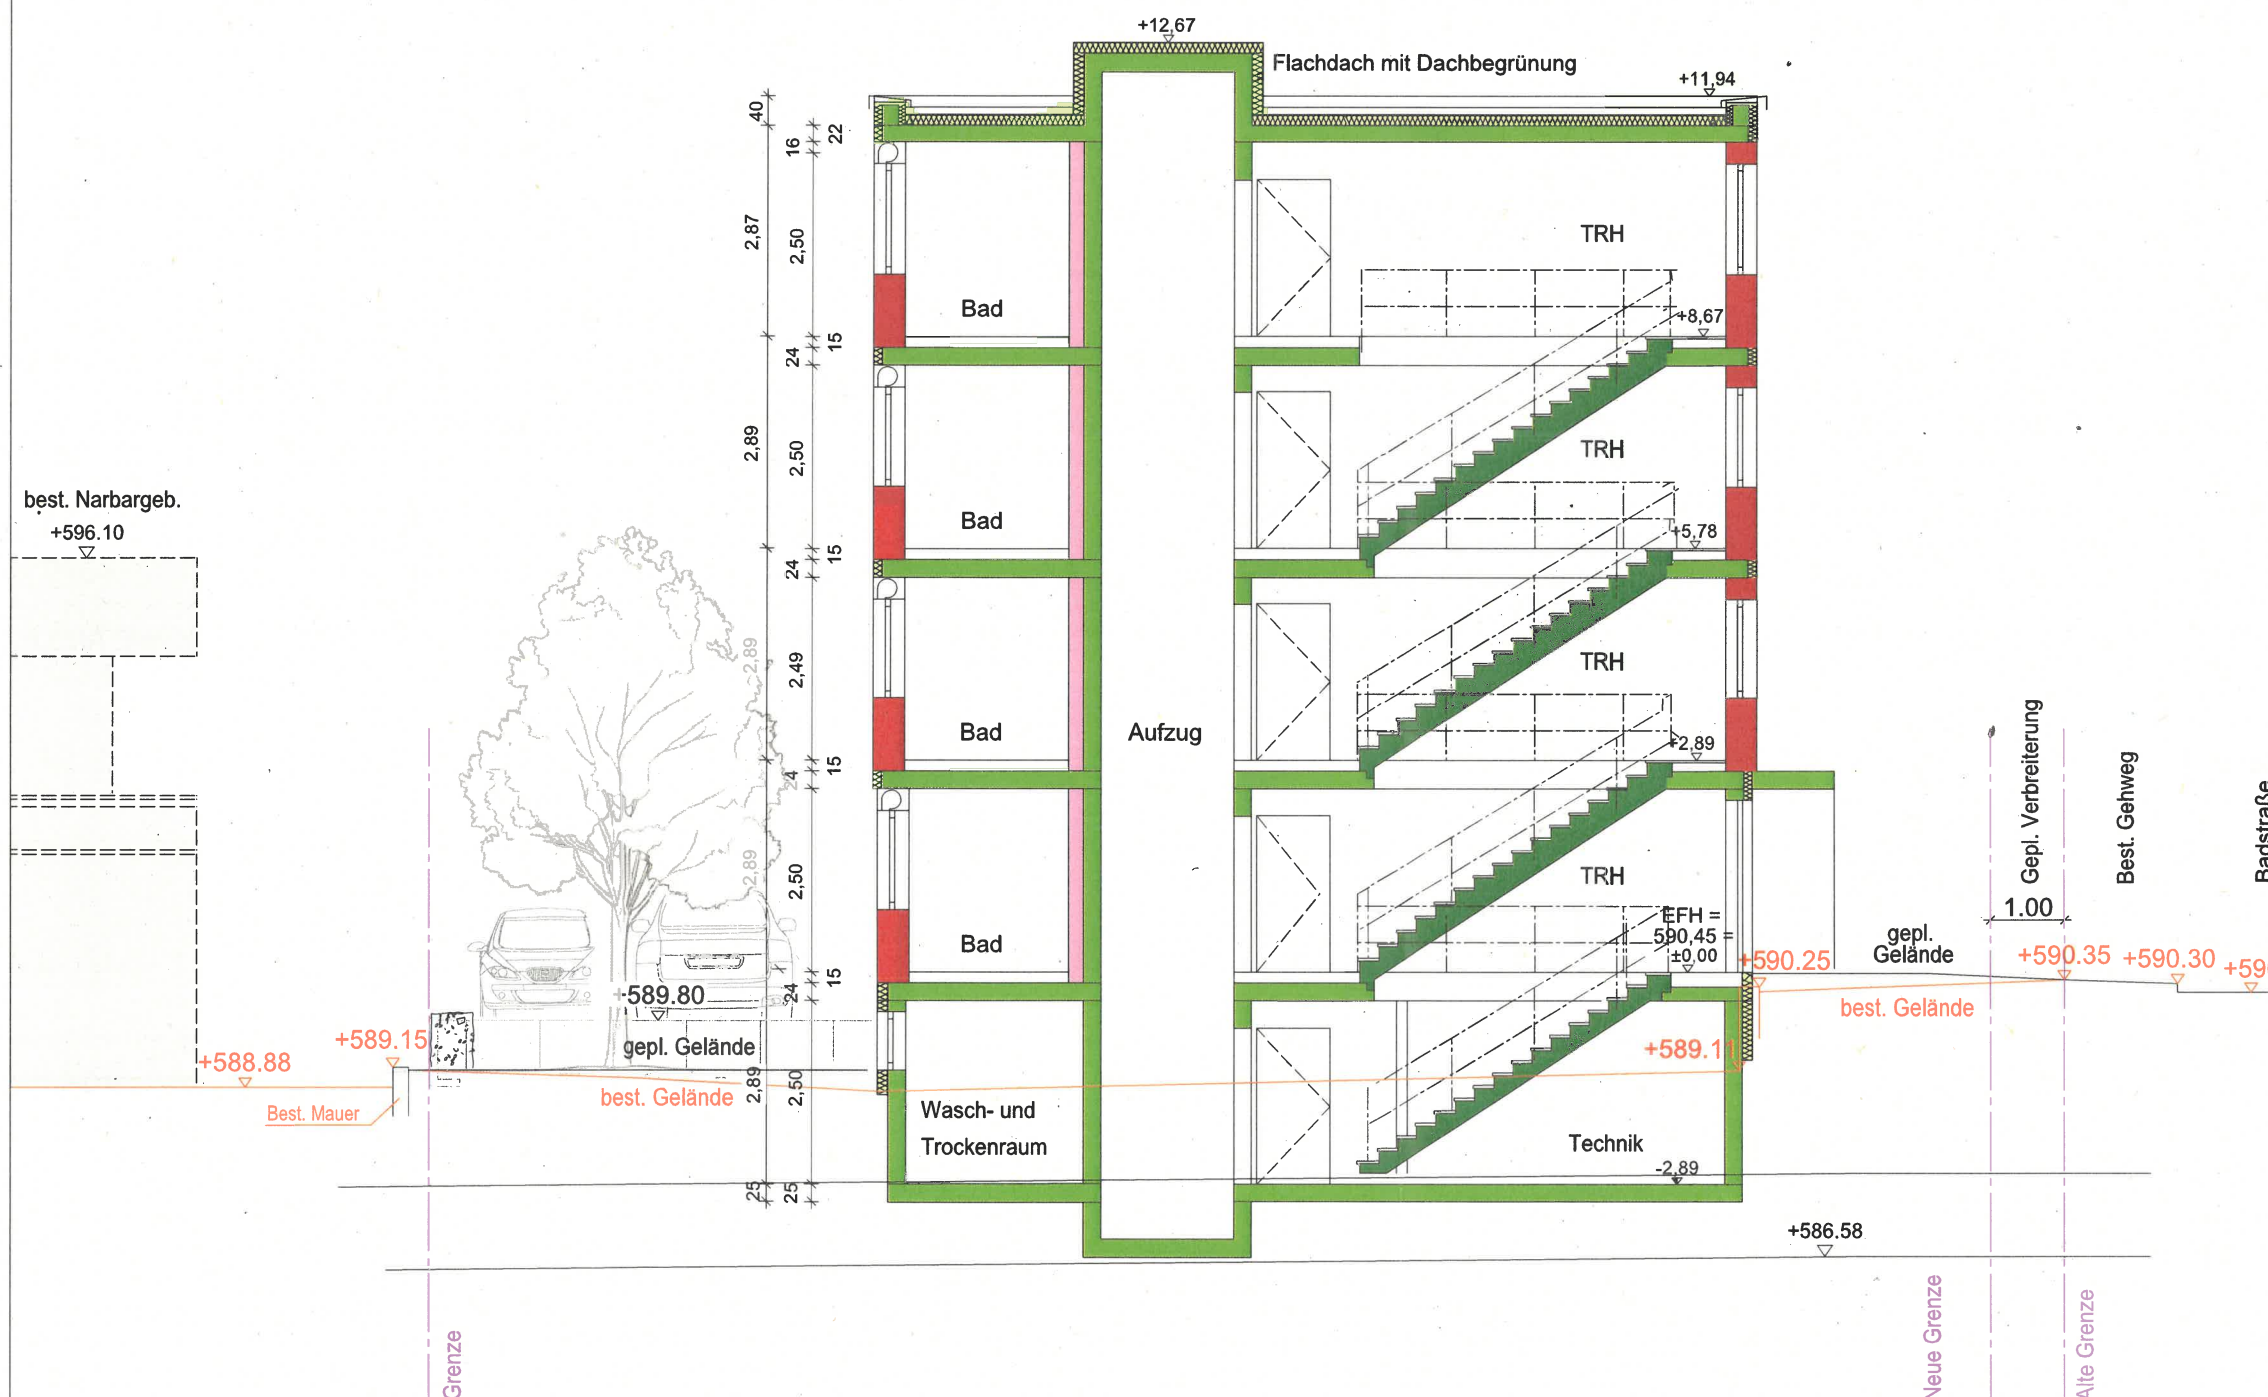

VORHABEN - UND ERSCHLIEßUNGSPLAN

BAUVORHABEN

**NEUBAU EINES MEHRFAMILIENHAUS
MIT 8 WOHN EINHEITEN**

Flst. 1940/1
BADSTR. 2
88348 BAD SAULGAU

BAUHERR:

PETER HAUG
REISERTSTR. 6/1
88348 BAD SAULGAU/BOLSTERN

ANERKANNT:
BAD SAULGAU, DEN 16.07.2026



GEFERTIGT:
RIEDLINGEN, DEN 13.02.2026



Paradiesstraße 32

Paradiesstraße 32/1

Paradiesstraße 34/2

Badstraße 2

Badstraße 1

Straßenabwicklung Ansicht West



1672/4 Telekom

Badstraße 1

Badstraße 2

Straßenabwicklung Ansicht Ost



Straßenabwicklung Ansicht Süd

Badstraße 2

Paradiesstraße 36/1

VORHABEN - UND ERSCHLIEßUNGSPLAN

BAUVORHABEN

**NEUBAU EINES MEHRFAMILIENHAUS
MIT 8 WOHN EINHEITEN**

Flst. 1940/1
BADSTR. 2
88348 BAD SAULGAU


BAUHERR:

PETER HAUG
REISERTSTR. 6/1
88348 BAD SAULGAU/BOLSTERN

ANERKANNT:
BAD SAULGAU, DEN 16.07.2026



GEFERTIGT:
RIEDLINGEN, DEN 13.02.2026

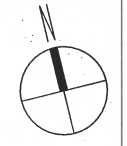

VORHABEN - UND ERSCHLIEßUNGSPLAN

BAUVORHABEN

NEUBAU EINES MEHRFAMILIENHAUS
MIT 8 WOHN EINHEITEN

Flst. 1940/1
BADSTR. 2
88348 BAD SAULGAU

BAUHERR:

PETER HAUG
REISERTSTR. 6/1
88348 BAD SAULGAU/BOLSTERN

ANERKANNT:
BAD SAULGAU, DEN 16.07.2026



GEFERTIGT:
RIEDLINGEN, DEN 13.02.2026

1940

34

1940 10

Z=I+DG

/11

Whs
34/1

ABSTANDSFLÄCHENPLAN

M 1:200



best. Leitungsbaulast

Z=I+DG

Rückspr. OG

Gar

best. Mauer +589.20

Versickerungsgrube

1940/14

/13

1940 7

Whs

36

Whs

Z=I+DG+UG

36/1

LEGENDE:



versickerungsfähiges Pflaster



Rasenpflaster



Heimische Blumenwiese oder Staudenbeet



Extensive Dachbegrünung



Zu erwerbendes Grundstück



Neugepflanzte Bäume aus der Pflanzenliste

VORHABEN - UND ERSCHLIEßUNGSPLAN

BAUVORHABEN

NEUBAU EINES MEHRFAMILIENHAUS
MIT 8 WOHN EINHEITENFlst. 1940/1
BADSTR. 2
88348 BAD SAULGAU

BAUHERR:

PETER HAUG
REISERTSTR. 6/1
88348 BAD SAULGAU/BOLSTERNANERKANNT:
BAD SAULGAU, DEN 16.07.2026.GEFERTIGT:
RIEDLINGEN, DEN 13.02.2026Sch.
OK 590.62
So 586.49Sch.
lt. Kanalplan
außer Betrieb

AF 4,7 (11,75x0,4)

AF 5,40 (13,49x0,4)

AF 5,09 (12,73x0,4)

AF 4,7 (11,75x0,4)

L 283

1670

Badstraße

Abstand Fahrbahnrand

7.08^s

Verbreiterung

2.00

alte Gehwegkante

4.00

Ausgang UG

5.00

