


Projekt	Erstellung Mehrfamilienhäuser im Quartier Seewatten
Adresse	Paradiesstraße 70 Goethestraße 3 Sießener Straße 19
Plan	Erschliessung Lageplan



LAGEPLANBEZEICHNUNG: VORHABEN- UND ERSCHLIESSUNGSPLAN „SEEWATTEN“; 7. VORHABENBEZOGENE ÄNDERUNG		M. 1:500 VEP 01
PLANVERFASSTER: PLANWERKSTATT a.B. Rainer Waßmann Stadtplanung Bahnhofstraße 9 88085 Langenargen Tel. (075 43) 302 88 12 Mobil (0173) 599 23 75	VORHABENTRÄGER: TR Projektentwicklung & Wohnbau GmbH Georg-Fürst-Str. 6 88499 Riedlingen tress.patric@tr-projektentwicklung-wohnbau.de www.tr-projektentwicklung-wohnbau.de	
Stand: 09.09.2025		
PLANVERFASSTER: Rainer Waßmann 	VORHABENTRÄGER: Patric Tress 	



Projekt	Erstellung Mehrfamilienhauser im Quartier Seewatten
Adresse	Paradiesstraße 70 Goethestraße 3 Sießener Straße 19
Plan	KG

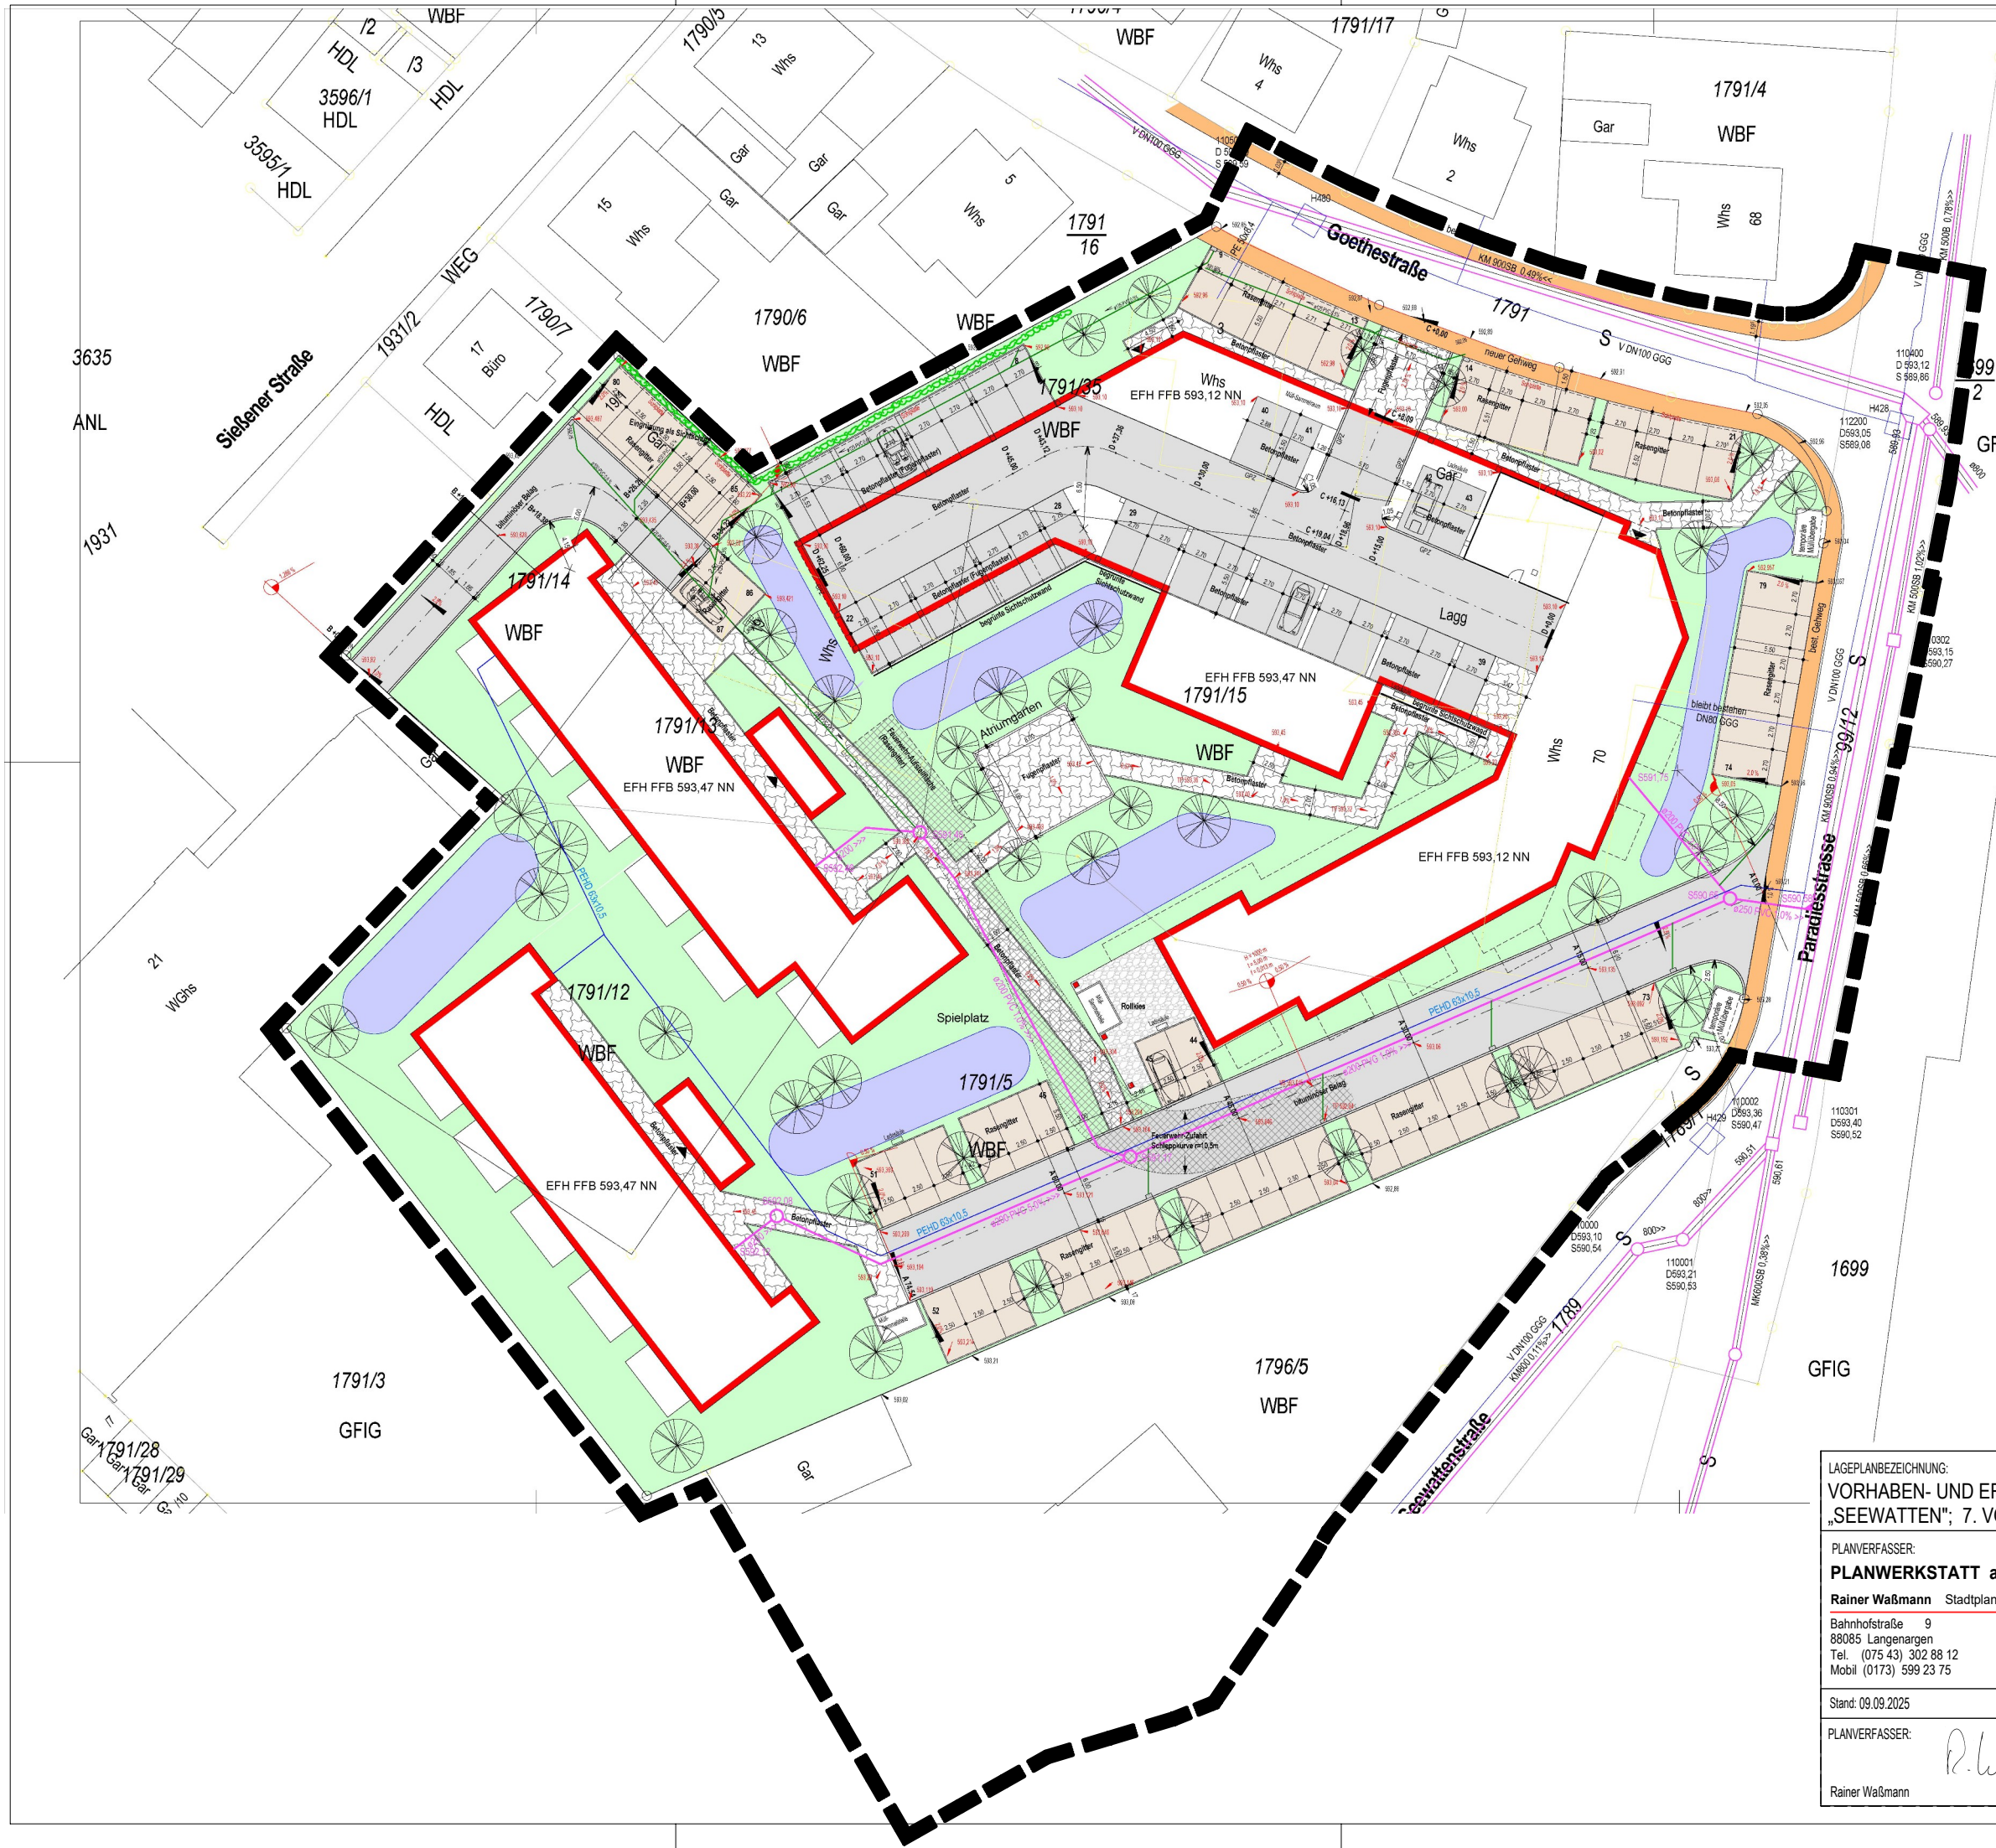

LAGEPLANBEZEICHNUNG: VORHABEN- UND ERSCHLIESSUNGSPLAN „SEEWATTEN“; 7. VORHABENBEZOGENE ÄNDERUNG		M. 1:500 VEP 02
PLANVERFASSER: PLANWERKSTATT a.B. Rainer Waßmann Stadtplanung Bahnhofstraße 9 88085 Langenargen Tel. (075 43) 302 88 12 Mobil (0173) 599 23 75	VORHABENTRÄGER TR Projektentwicklung & Wohnbau GmbH Georg-Fürst-Str. 6 88499 Riedlingen tress.patric@tr-projektentwicklung-wohnbau.de www.tr-projektentwicklung-wohnbau.de	
Stand: 09.09.2025		
PLANVERFASSER: Rainer Waßmann	VORHABENTRÄGER: Patric Tress	

Projekt	Erstellung Mehrfamilienhauser im Quartier Seewatten
Adresse	Paradiesstraße 70 Goethestraße 3 Sießener Straße 19
Plan	
EG	

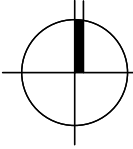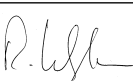

LAGEPLANZEICHNUNG: VORHABEN- UND ERSCHLIESSUNGSPLAN „SEEWATTEN“; 7. VORHABENBEZOGENE ÄNDERUNG		M. 1:500 
PLANVERFASSER: PLANWERKSTATT a.B. <u>Rainer Waßmann</u> Stadtplanung Bahnhofstraße 9 88085 Langenargen Tel. (075 43) 302 88 12 Mobil (0173) 599 23 75	VORHABENTRÄGER TR Projektentwicklung & Wohnbau GmbH Georg-Fürst-Str. 6 88499 Riedlingen tr.patric@tr-projektentwicklung-wohnbau.de www.tr-projektentwicklung-wohnbau.de	
Stand: 09.09.2025		
PLANVERFASSER: 	VORHABENTRÄGER: 	
Rainer Waßmann	Patric Trautwein	



Projekt	Erstellung Mehrfamilienhauser im Quartier Seewatten
Adresse	Paradiesstraße 70 Goethestraße 3 Sießener Straße 19
Plan	1.0G

LAGEPLANBEZEICHNUNG:
VORHABEN- UND ERSCHLIESSUNGSPLAN
„SEEWATTEN“; 7. VORHABENBEZOGENE ÄNDERUNG

PLANVERFASSER:
PLANWERKSTATT a.B.
Rainer Waßmann Stadtplanung
Bahnhofstraße 9
88085 Langenargen
Tel. (075 43) 302 88 12
Mobil (0173) 599 23 75


VORHABENTRÄGER
TR Projektentwicklung &
Wohnbau GmbH
Georg-Fürst-Str. 6
88499 Riedlingen
tress.patric@tr-projektentwicklung-wohnbau.de
www.tr-projektentwicklung-wohnbau.de

Stand: 09.09.2025

PLANVERFASSER:
Rainer Waßmann

VORHABENTRÄGER:
Patric Tress

M. 1:500

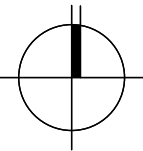

VEP 04



Projekt	Erstellung Mehrfamilienhauser im Quartier Seewatten
Adresse	Paradiesstraße 70 Goethestraße 3 Sießener Straße 19
Plan	2.0G

LAGEPLANBEZEICHNUNG:
VORHABEN- UND ERSCHLIESSUNGSPLAN
„SEEWATTEN“; 7. VORHABENBEZOGENE ÄNDERUNG

PLANVERFASSER:
PLANWERKSTATT a.B.
Rainer Waßmann Stadtplanung
Bahnhofstraße 9
88085 Langenargen
Tel. (075 43) 302 88 12
Mobil (0173) 599 23 75


Stand: 09.09.2025

PLANVERFASSER:
Rainer Waßmann

VORHABENTRÄGER
TR Projektentwicklung & Wohnbau GmbH
Georg-Fürst-Str. 6
88499 Riedlingen
tress.patric@tr-projektentwicklung-wohnbau.de
www.tr-projektentwicklung-wohnbau.de

VORHABENTRÄGER
Patric Tress

M. 1:500

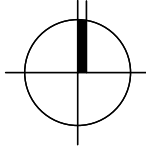

VEP 05

Projekt	Erstellung Mehrfamilienhauser im Quartier Seewatten
Adresse	Paradiesstraße 70 Goethestraße 3 Sießener Straße 19
Plan	3.0G



LAGEPLANBEZEICHNUNG: VORHABEN- UND ERSCHLIESSUNGSPLAN „SEEWATTEN“; 7. VORHABENBEZOGENE ÄNDERUNG	
PLANVERFASSER: PLANWERKSTATT a.B. Rainer Waßmann Stadtplanung Bahnhofstraße 9 88085 Langenargen Tel. (075 43) 302 88 12 Mobil (0173) 599 23 75	VORHABENTRÄGER TR Projektentwicklung & Wohnbau GmbH Georg-Fürst-Str. 6 88499 Riedlingen tress.patric@tr-projektentwicklung-wohnbau.de www.tr-projektentwicklung-wohnbau.de
Stand: 09.09.2025	
PLANVERFASSER: Rainer Waßmann	VORHABENTRÄGER: Patric Tress

M. 1:500


VEP 06

Projekt	Erstellung Mehrfamilienhauser im Quartier Seewatten
Adresse	Paradiesstraße 70 Goethestraße 3 Sießener Straße 19
Plan	
Schnitte	


Schnitt 1



Schnitt 2

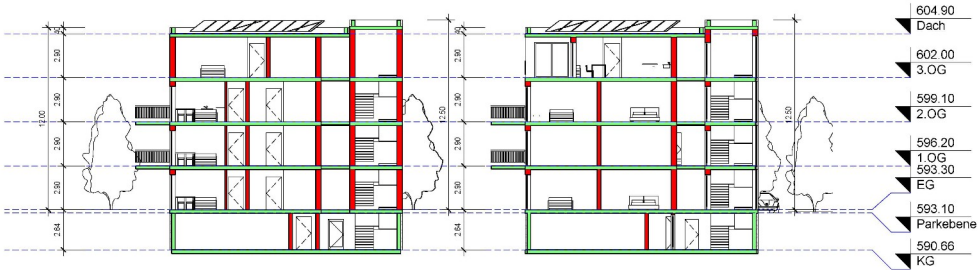

Schnitt 3

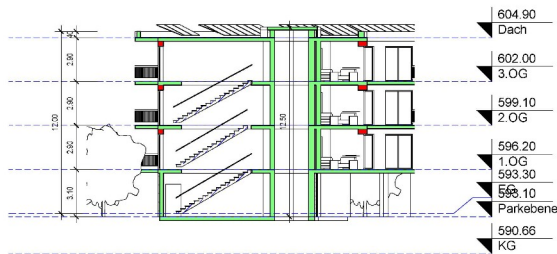

LAGEPLANBEZEICHNUNG:
VORHABEN- UND ERSCHLIESSUNGSPLAN
„SEEWATTEN“; 7. VORHABENBEZOGENE ÄNDERUNG

PLANVERFASSER:
PLANWERKSTATT a.B.
Rainer Waßmann Stadtplanung
Bahnhofstraße 9
88085 Langenargen
Tel. (075 43) 302 88 12
Mobil (0173) 599 23 75

VORHABENTRÄGER
TR Projektentwicklung &
Wohnbau GmbH
Georg-Fürst-Str. 6
88499 Riedlingen
tress.patric@tr-projektentwicklung-wohnbau.de
www.tr-projektentwicklung-wohnbau.de

Stand: 09.09.2025


PLANVERFASSER:

Rainer Waßmann

VORHABENTRÄGER:


Patric Tress

M. 1:500

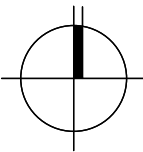


VEP 07




Ansicht - Haus 1 - Innenhof Südost

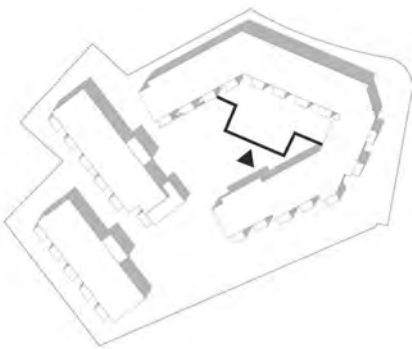



Projekt	Erstellung Mehrfamilienhauser im Quartier Seewatten
Adresse	Paradiesstraße 70 Goethestraße 3 Sießener Straße 19
Plan	Ansichten Haus 1

Ansicht - Haus 1 - Innenhof Nordwest

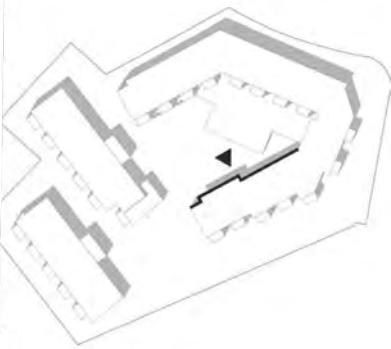

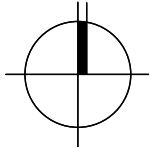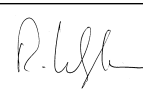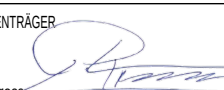LAGEPLANBEZEICHNUNG: VORHABEN- UND ERSCHLIESSUNGSPLAN „SEEWATTEN“; 7. VORHABENBEZOGENE ÄNDERUNG		M. 1:500
PLANVERFASSER: PLANWERKSTATT a.B. Rainer Waßmann Stadtplanung Bahnhofstraße 9 88085 Langenargen Tel. (075 43) 302 88 12 Mobil (0173) 599 23 75	VORHABENTRÄGER TR Projektentwicklung & Wohnbau GmbH Georg-Fürst-Str. 6 88499 Riedlingen tress.patric@tr-projektentwicklung-wohnbau.de www.tr-projektentwicklung-wohnbau.de	
Stand: 09.09.2025		
PLANVERFASSER:  Rainer Waßmann	VORHABENTRÄGER:  Patric Tress	VEP 08a

Ansicht - Haus 1 - Innenhof Südwest

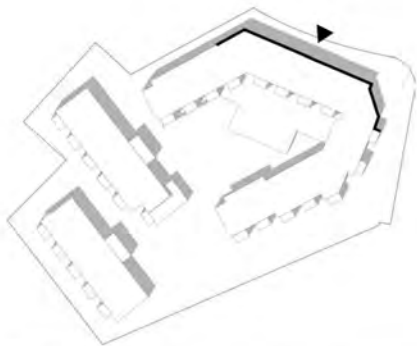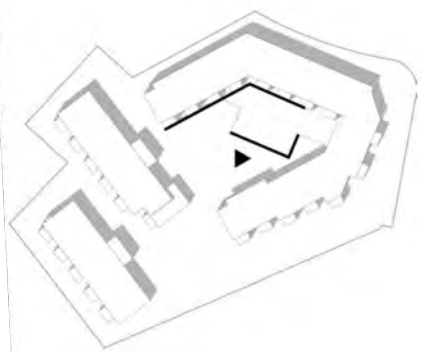

Ansicht - Haus 1 - Nordost



LAGEPLANBEZEICHNUNG:
VORHABEN- UND ERSCHLIESSUNGSPLAN
„SEEWATTEN“; 7. VORHABENBEZOGENE ÄNDERUNG

PLANVERFASSER:
PLANWERKSTATT a.B.
Rainer Waßmann Stadtplanung
Bahnhofstraße 9
88085 Langenargen
Tel. (075 43) 302 88 12
Mobil (0173) 599 23 75

VORHABENTRÄGER
TR Projektentwicklung & Wohnbau GmbH
Georg-Fürst-Str. 6
88499 Riedlingen
tress.patric@tr-projektentwicklung-wohnbau.de
www.tr-projektentwicklung-wohnbau.de

Stand: 09.09.2025


PLANVERFASSER:

Rainer Waßmann

VORHABENTRÄGER


Patric Tress

M. 1:500

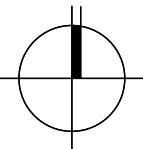


VEP 08b

Ansicht - Haus 1 - Northwest

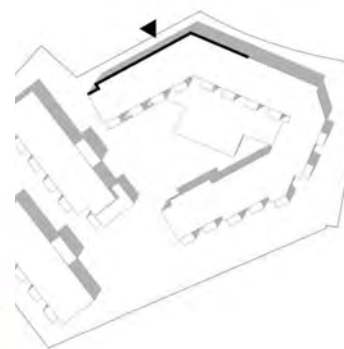

Ansicht - Haus 1 - Ost

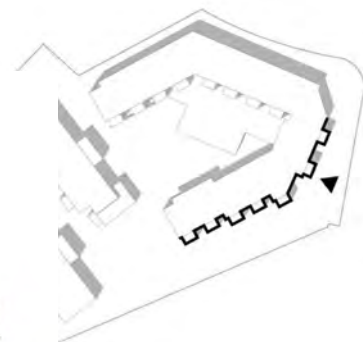

Projekt	Erstellung Mehrfamilienhauser im Quartier Seewatten
Adresse	Paradiesstraße 70 Goethestraße 3 Sießener Straße 19
Plan	Ansichten Haus 1

LAGEPLANBEZEICHNUNG:
VORHABEN- UND ERSCHLIESSUNGSPLAN
„SEEWATTEN“; 7. VORHABENBEZOGENE ÄNDERUNG

PLANVERFASSER:
PLANWERKSTATT a.B.
Rainer Waßmann Stadtplanung
Bahnhofstraße 9
88085 Langenargen
Tel. (075 43) 302 88 12
Mobil (0173) 599 23 75

VORHABENTRÄGER
**TR Projektentwicklung &
Wohnbau GmbH**
Georg-Fürst-Str. 6
88499 Riedlingen

tress.patric@tr-projektentwicklung-wohnbau.de
www.tr-projektentwicklung-wohnbau.de

Stand: 09.09.2025


PLANVERFASSER:

Rainer Waßmann

VORHABENTRÄGER:

Patric Tress

M. 1:500

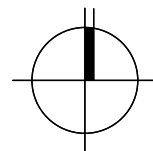

VEP 08c

Ansicht - Haus 1 - Südwest




Ansicht - Haus 2 - Nordost



Projekt	Erstellung Mehrfamilienhauser im Quartier Seewatten
Adresse	Paradiesstraße 70 Goethestraße 3 Sießener Straße 19
Plan	Ansichten Haus 1 + 2


LAGEPLANBEZEICHNUNG: VORHABEN- UND ERSCHLIESSUNGSPLAN „SEEWATTEN“; 7. VORHABENBEZOGENE ÄNDERUNG	
PLANVERFASSER: PLANWERKSTATT a.B. <u>Rainer Waßmann</u> Stadtplanung Bahnhofstraße 9 88085 Langenargen Tel. (075 43) 302 88 12 Mobil (0173) 599 23 75	VORHABENTRÄGER TR Projektentwicklung & Wohnbau GmbH Georg-Fürst-Str. 6 88499 Riedlingen tress.patric@tr-projektentwicklung-wohnbau.de www.tr-projektentwicklung-wohnbau.de
Stand: 09.09.2025	
PLANVERFASSER: Rainer Waßmann	VORHABENTRÄGER: Patric Tress

M. 1:500

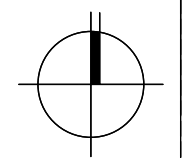


VEP 08d


Ansicht - Haus 2 - Südwest

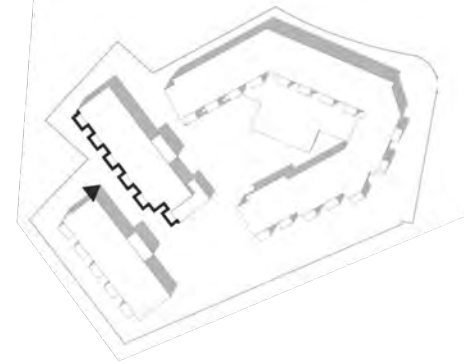


Projekt	Erstellung Mehrfamilienhauser im Quartier Seewatten
Adresse	Paradiesstraße 70 Goethestraße 3 Sießener Straße 19
Plan	Ansichten Haus 2 + 3

Ansicht - Haus 2+3 - Nordwest

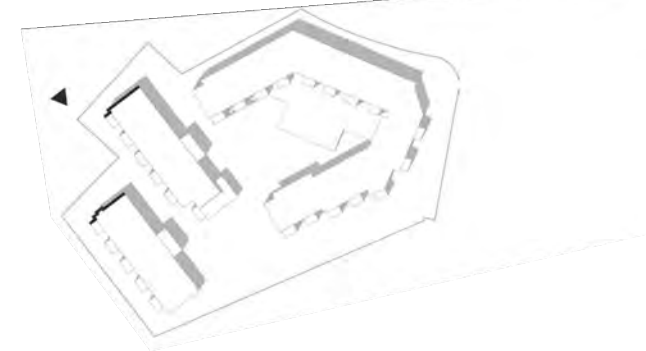


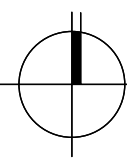LAGEPLANBEZEICHNUNG: VORHABEN- UND ERSCHLIESSUNGSPLAN „SEEWATTEN“; 7. VORHABENBEZOGENE ÄNDERUNG		M. 1:500
PLANVERFASSER: PLANWERKSTATT a.B. Rainer Waßmann Stadtplanung Bahnhofstraße 9 88085 Langenargen Tel. (075 43) 302 88 12 Mobil (0173) 599 23 75	VORHABENTRÄGER: TR Projektentwicklung & Wohnbau GmbH Georg-Fürst-Str. 6 88499 Riedlingen tress.patric@tr-projektentwicklung-wohnbau.de www.tr-projektentwicklung-wohnbau.de	
Stand: 09.09.2025		
PLANVERFASSER: Rainer Waßmann	VORHABENTRÄGER: Patric Tress	VEP 08e

Ansicht - Haus 2 + 3 - Südost

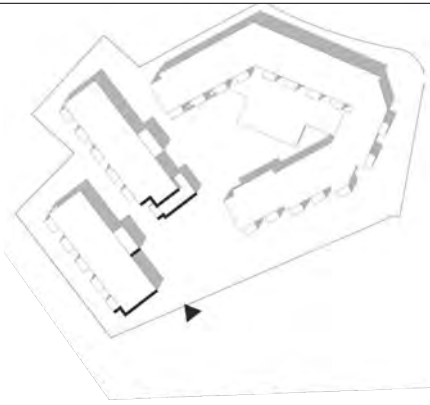

Ansicht - Haus 3 - Nordost

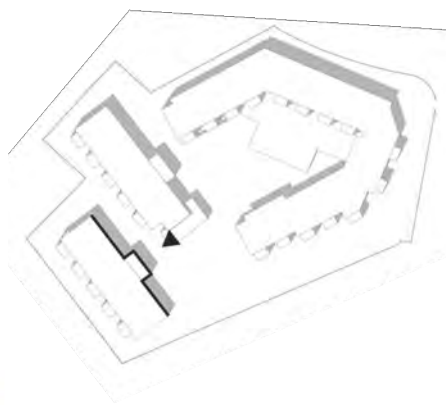


Projekt	Erstellung Mehrfamilienhauser im Quartier Seewatten
Adresse	Paradiesstraße 70 Goethestraße 3 Sießener Straße 19
Plan	Ansichten Haus 2 + 3

LAGEPLANBEZEICHNUNG: VORHABEN- UND ERSCHLIESSUNGSPLAN „SEEWATTEN“; 7. VORHABENBEZOGENE ÄNDERUNG	
PLANVERFASSER: PLANWERKSTATT a.B. Rainer Waßmann Stadtplanung Bahnhofstraße 9 88085 Langenargen Tel. (075 43) 302 88 12 Mobil (0173) 599 23 75	VORHABENTRÄGER TR Projektentwicklung & Wohnbau GmbH Georg-Fürst-Str. 6 88499 Riedlingen tress.patric@tr-projektentwicklung-wohnbau.de www.tr-projektentwicklung-wohnbau.de
Stand: 09.09.2025	
PLANVERFASSER: Rainer Waßmann	VORHABENTRÄGER: Patric Tress

M. 1:500

VEP 08f


Ansicht - Haus 3 - Südwest

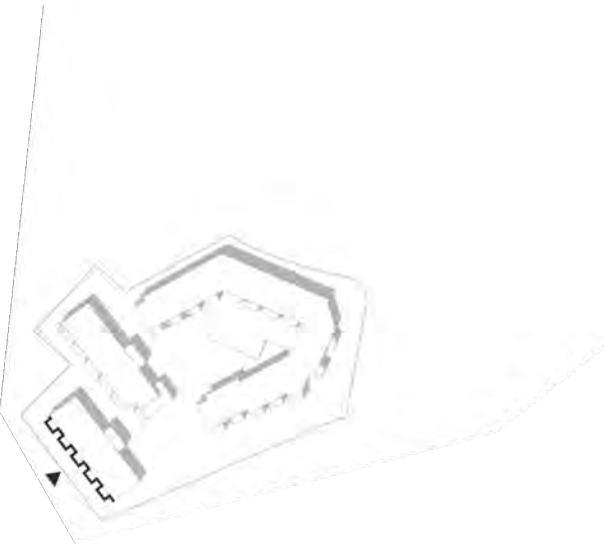




Projekt	Erstellung Mehrfamilienhauser im Quartier Seewatten
Adresse	Paradiesstraße 70 Goethestraße 3 Sießener Straße 19
Plan	
Ansichten Haus 3	

LAGEPLANBEZEICHNUNG: VORHABEN- UND ERSCHLIESSUNGSPLAN „SEEWATTEN“; 7. VORHABENBEZOGENE ÄNDERUNG	
PLANVERFASSER: PLANWERKSTATT a.B. <u>Rainer Waßmann</u> Stadtplanung Bahnhofstraße 9 88085 Langenargen Tel. (075 43) 302 88 12 Mobil (0173) 599 23 75	VORHABENTRÄGER TR Projektentwicklung & Wohnbau GmbH Georg-Fürst-Str. 6 88499 Riedlingen tress.patric@tr-projektentwicklung-wohnbau.de www.tr-projektentwicklung-wohnbau.de
Stand: 09.09.2025	
PLANVERFASSER: Rainer Waßmann	VORHABENTRÄGER: Patric Tress

M. 1:500

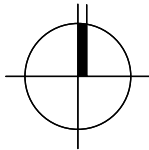

VEP 08g

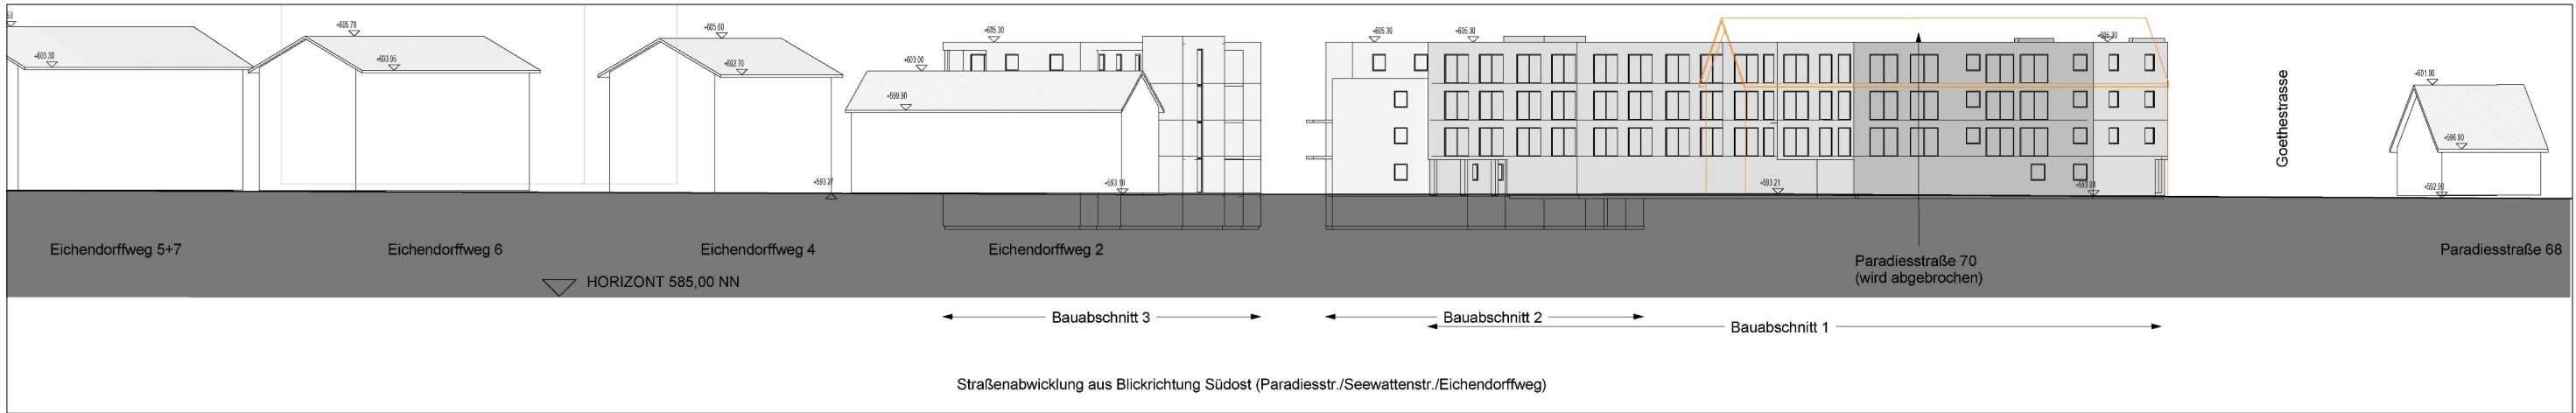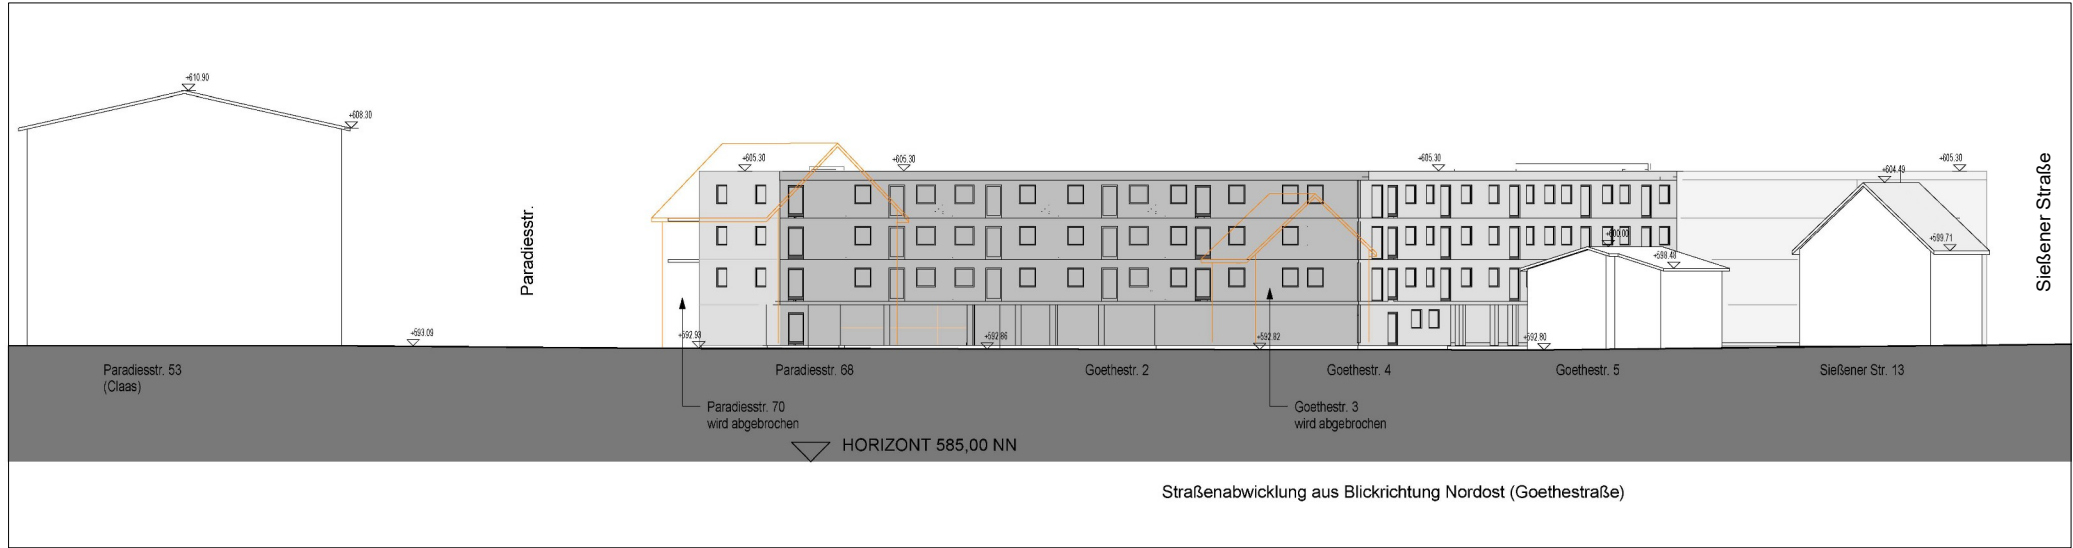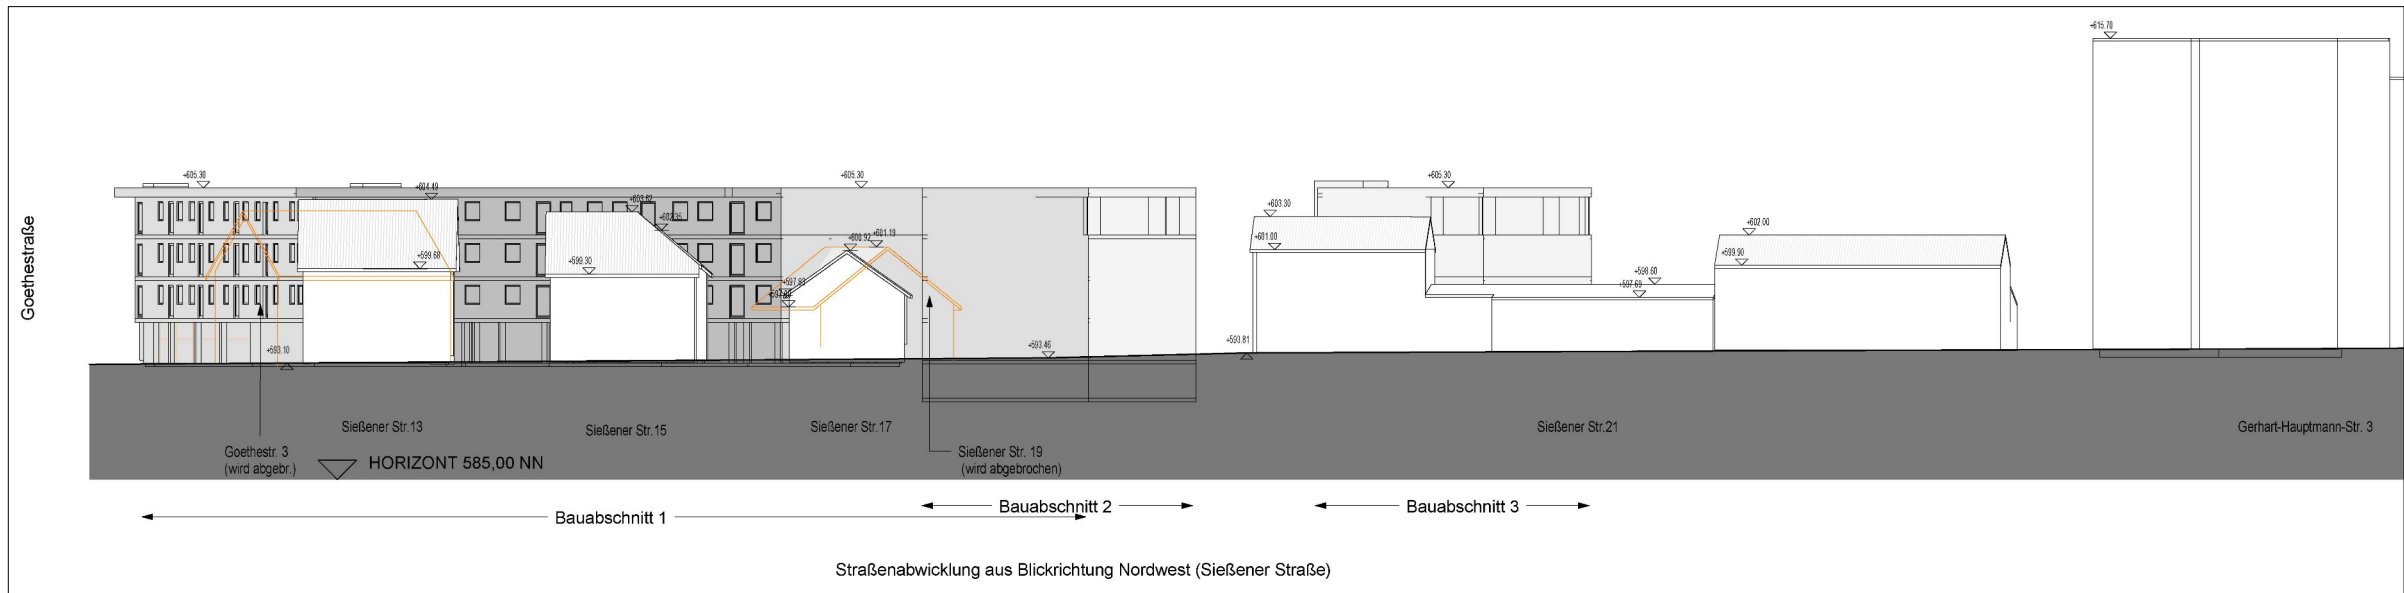

Projekt	Erstellung Mehrfamilienhauser im Quartier Seewatten
Adresse	Paradiesstraße 70 Goethestraße 3 Sießener Straße 19
Plan	Straßenabwicklung



LAGEPLANBEZEICHNUNG:
VORHABEN- UND ERSCHLIESSUNGSPLAN
„SEEWATTEN“; 7. VORHABENBEZOGENE ÄNDERUNG

PLANVERFASSER:
PLANWERKSTATT a.B.
Rainer Waßmann Stadtplanung
Bahnhofstraße 9
88085 Langenargen
Tel. (075 43) 302 88 12
Mobil (0173) 599 23 75

VORHABENTRÄGER
TR Projektentwicklung & Wohnbau GmbH
Georg-Fürst-Str. 6
88499 Riedlingen
tress.patric@tr-projektentwicklung-wohnbau.de
www.tr-projektentwicklung-wohnbau.de


Stand: 09.09.2025

PLANVERFASSER:


Rainer Waßmann

VORHABENTRÄGER:

Patric Tress

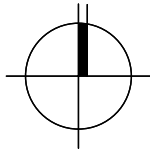

VEP 09

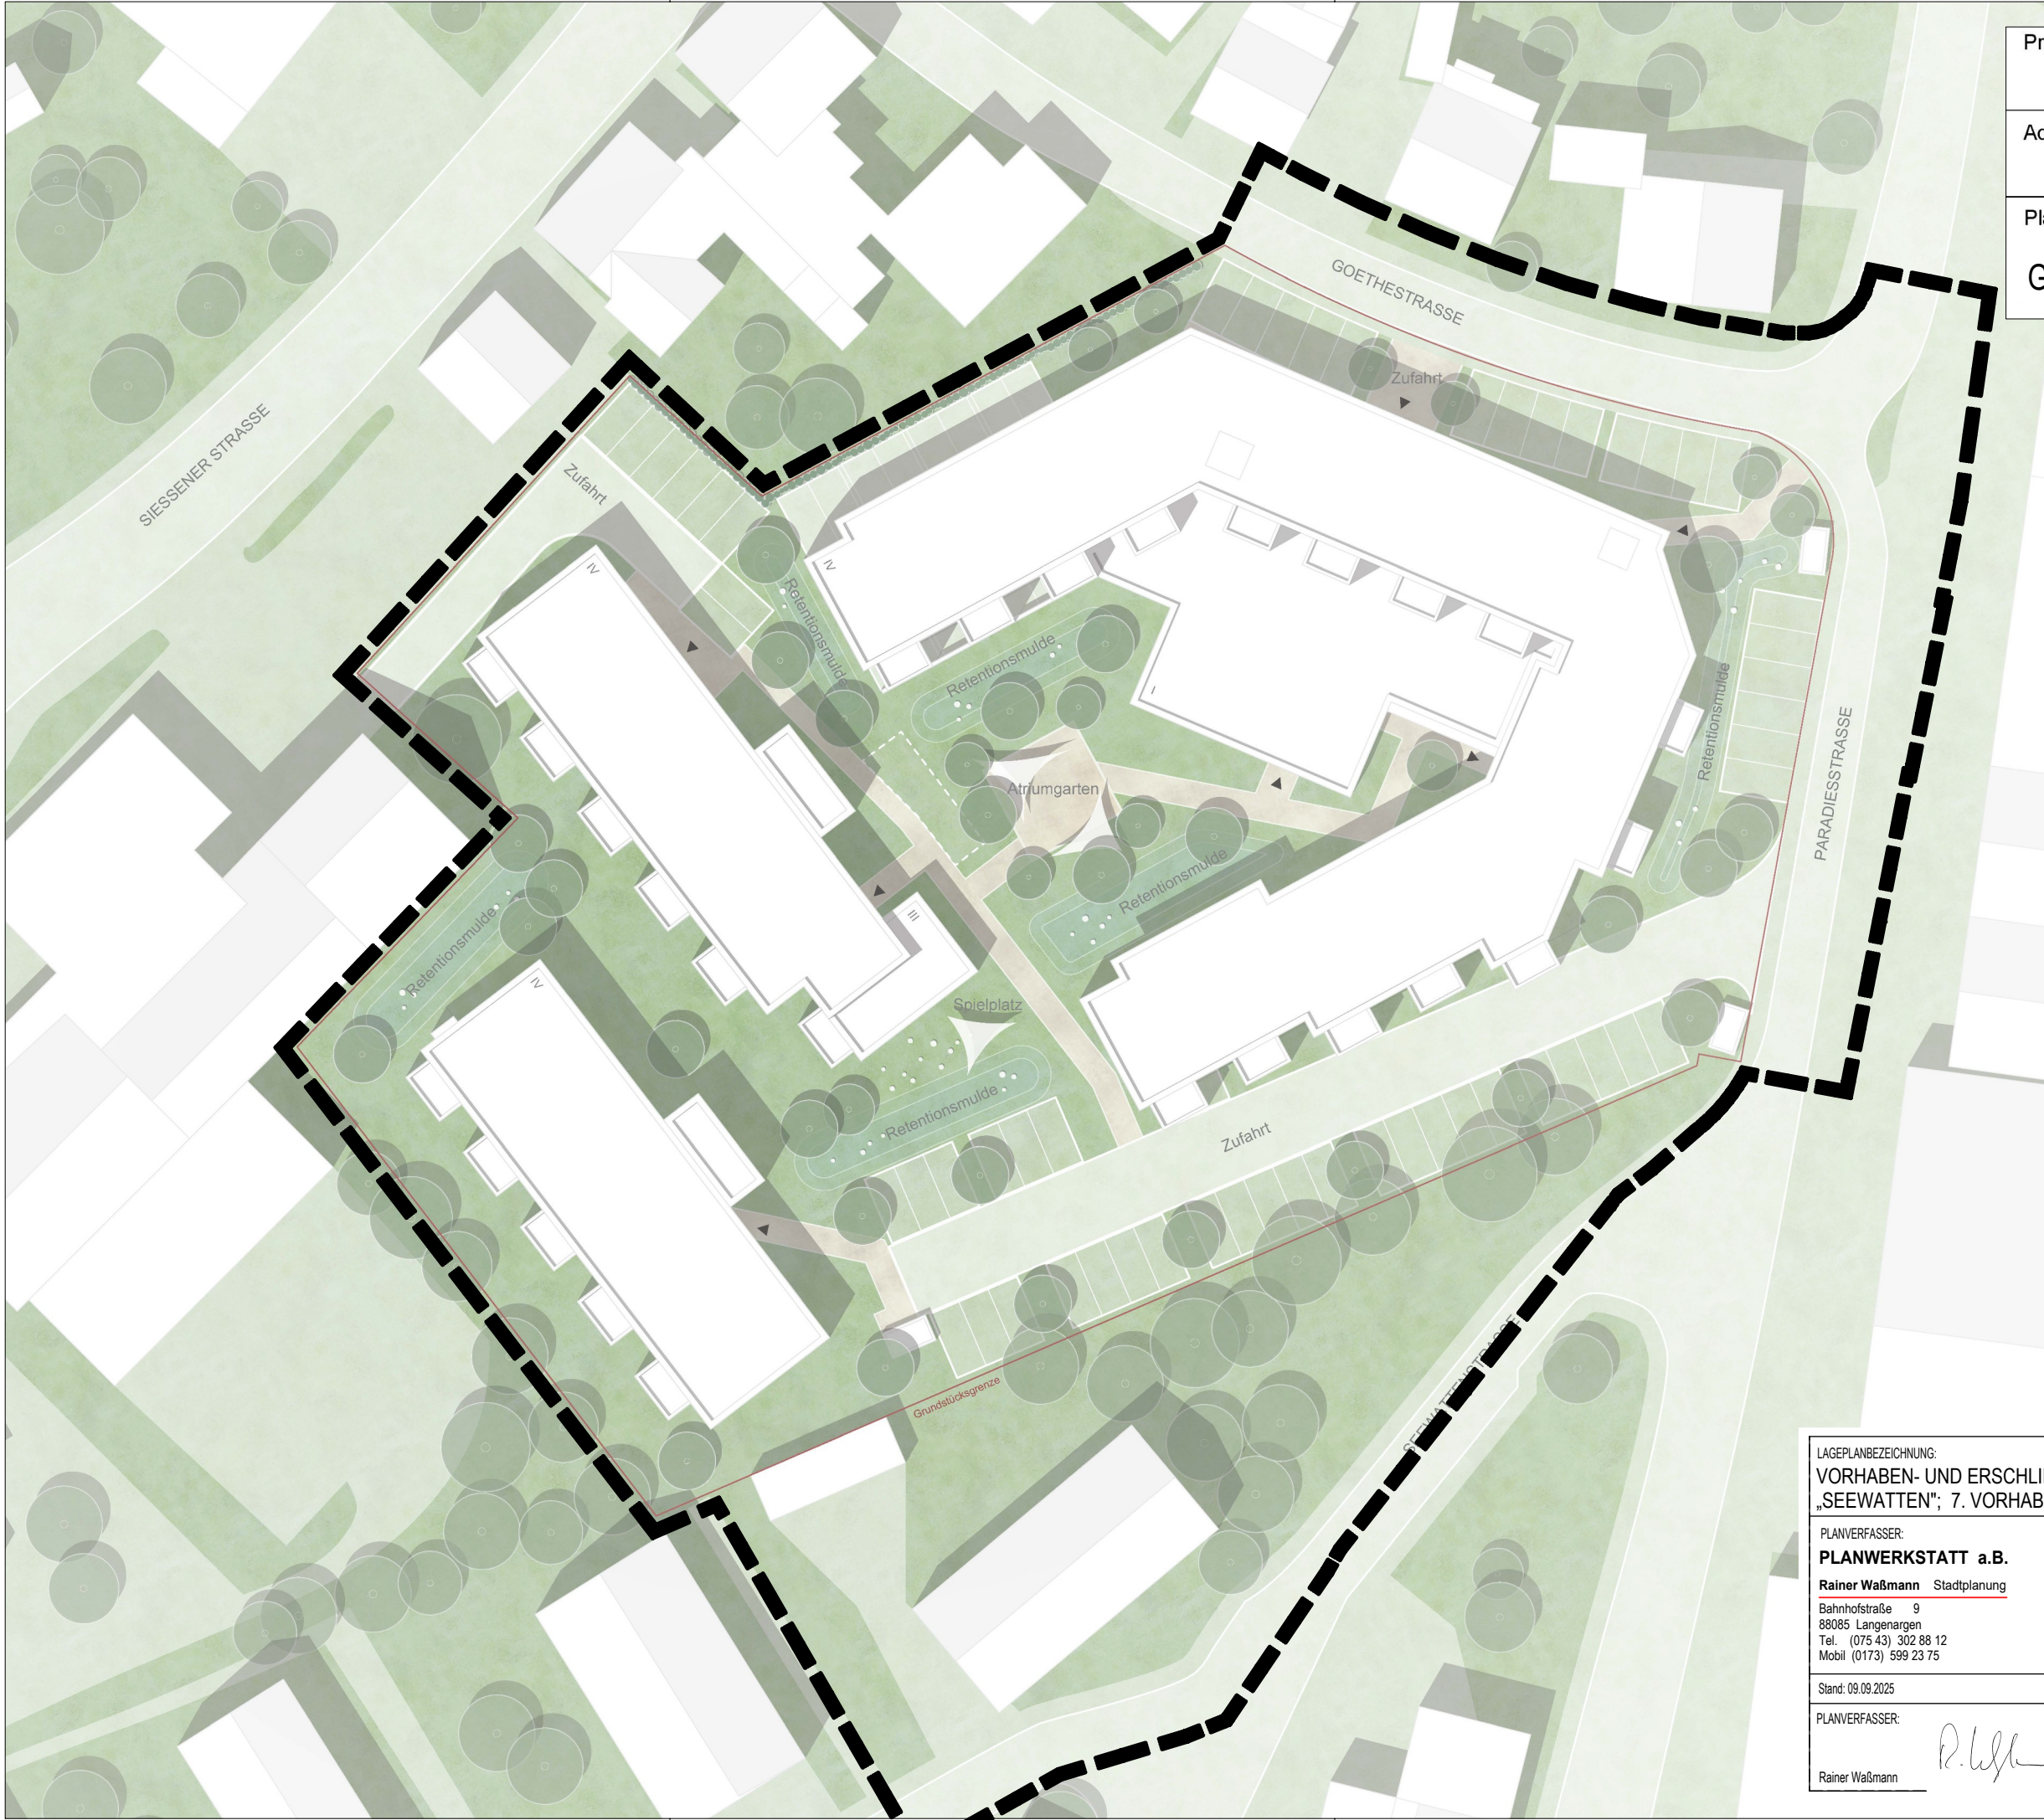

Projekt	Erstellung Mehrfamilienhauser im Quartier Seewatten
Adresse	Paradiesstraße 70 Goethestraße 3 Sießener Straße 19
Plan	Grünordnungsplan

LAGEPLANBEZEICHNUNG: VORHABEN- UND ERSCHLIESSUNGSPLAN „SEEWATTEN“; 7. VORHABENBEZOGENE ÄNDERUNG	
PLANVERFASSER: PLANWERKSTATT a.B. Rainer Waßmann Stadtplanung Bahnhofstraße 9 88085 Langenargen Tel. (075 43) 302 88 12 Mobil (0173) 599 23 75	VORHABENTRÄGER TR Projektentwicklung & Wohnbau GmbH Georg-Fürst-Str. 6 88499 Riedlingen tress.patric@tr-projektentwicklung-wohnbau.de www.tr-projektentwicklung-wohnbau.de
Stand: 09.09.2025	
PLANVERFASSER: Rainer Waßmann	VORHABENTRÄGER: Patric Tress

M. 1:500

VEP 10