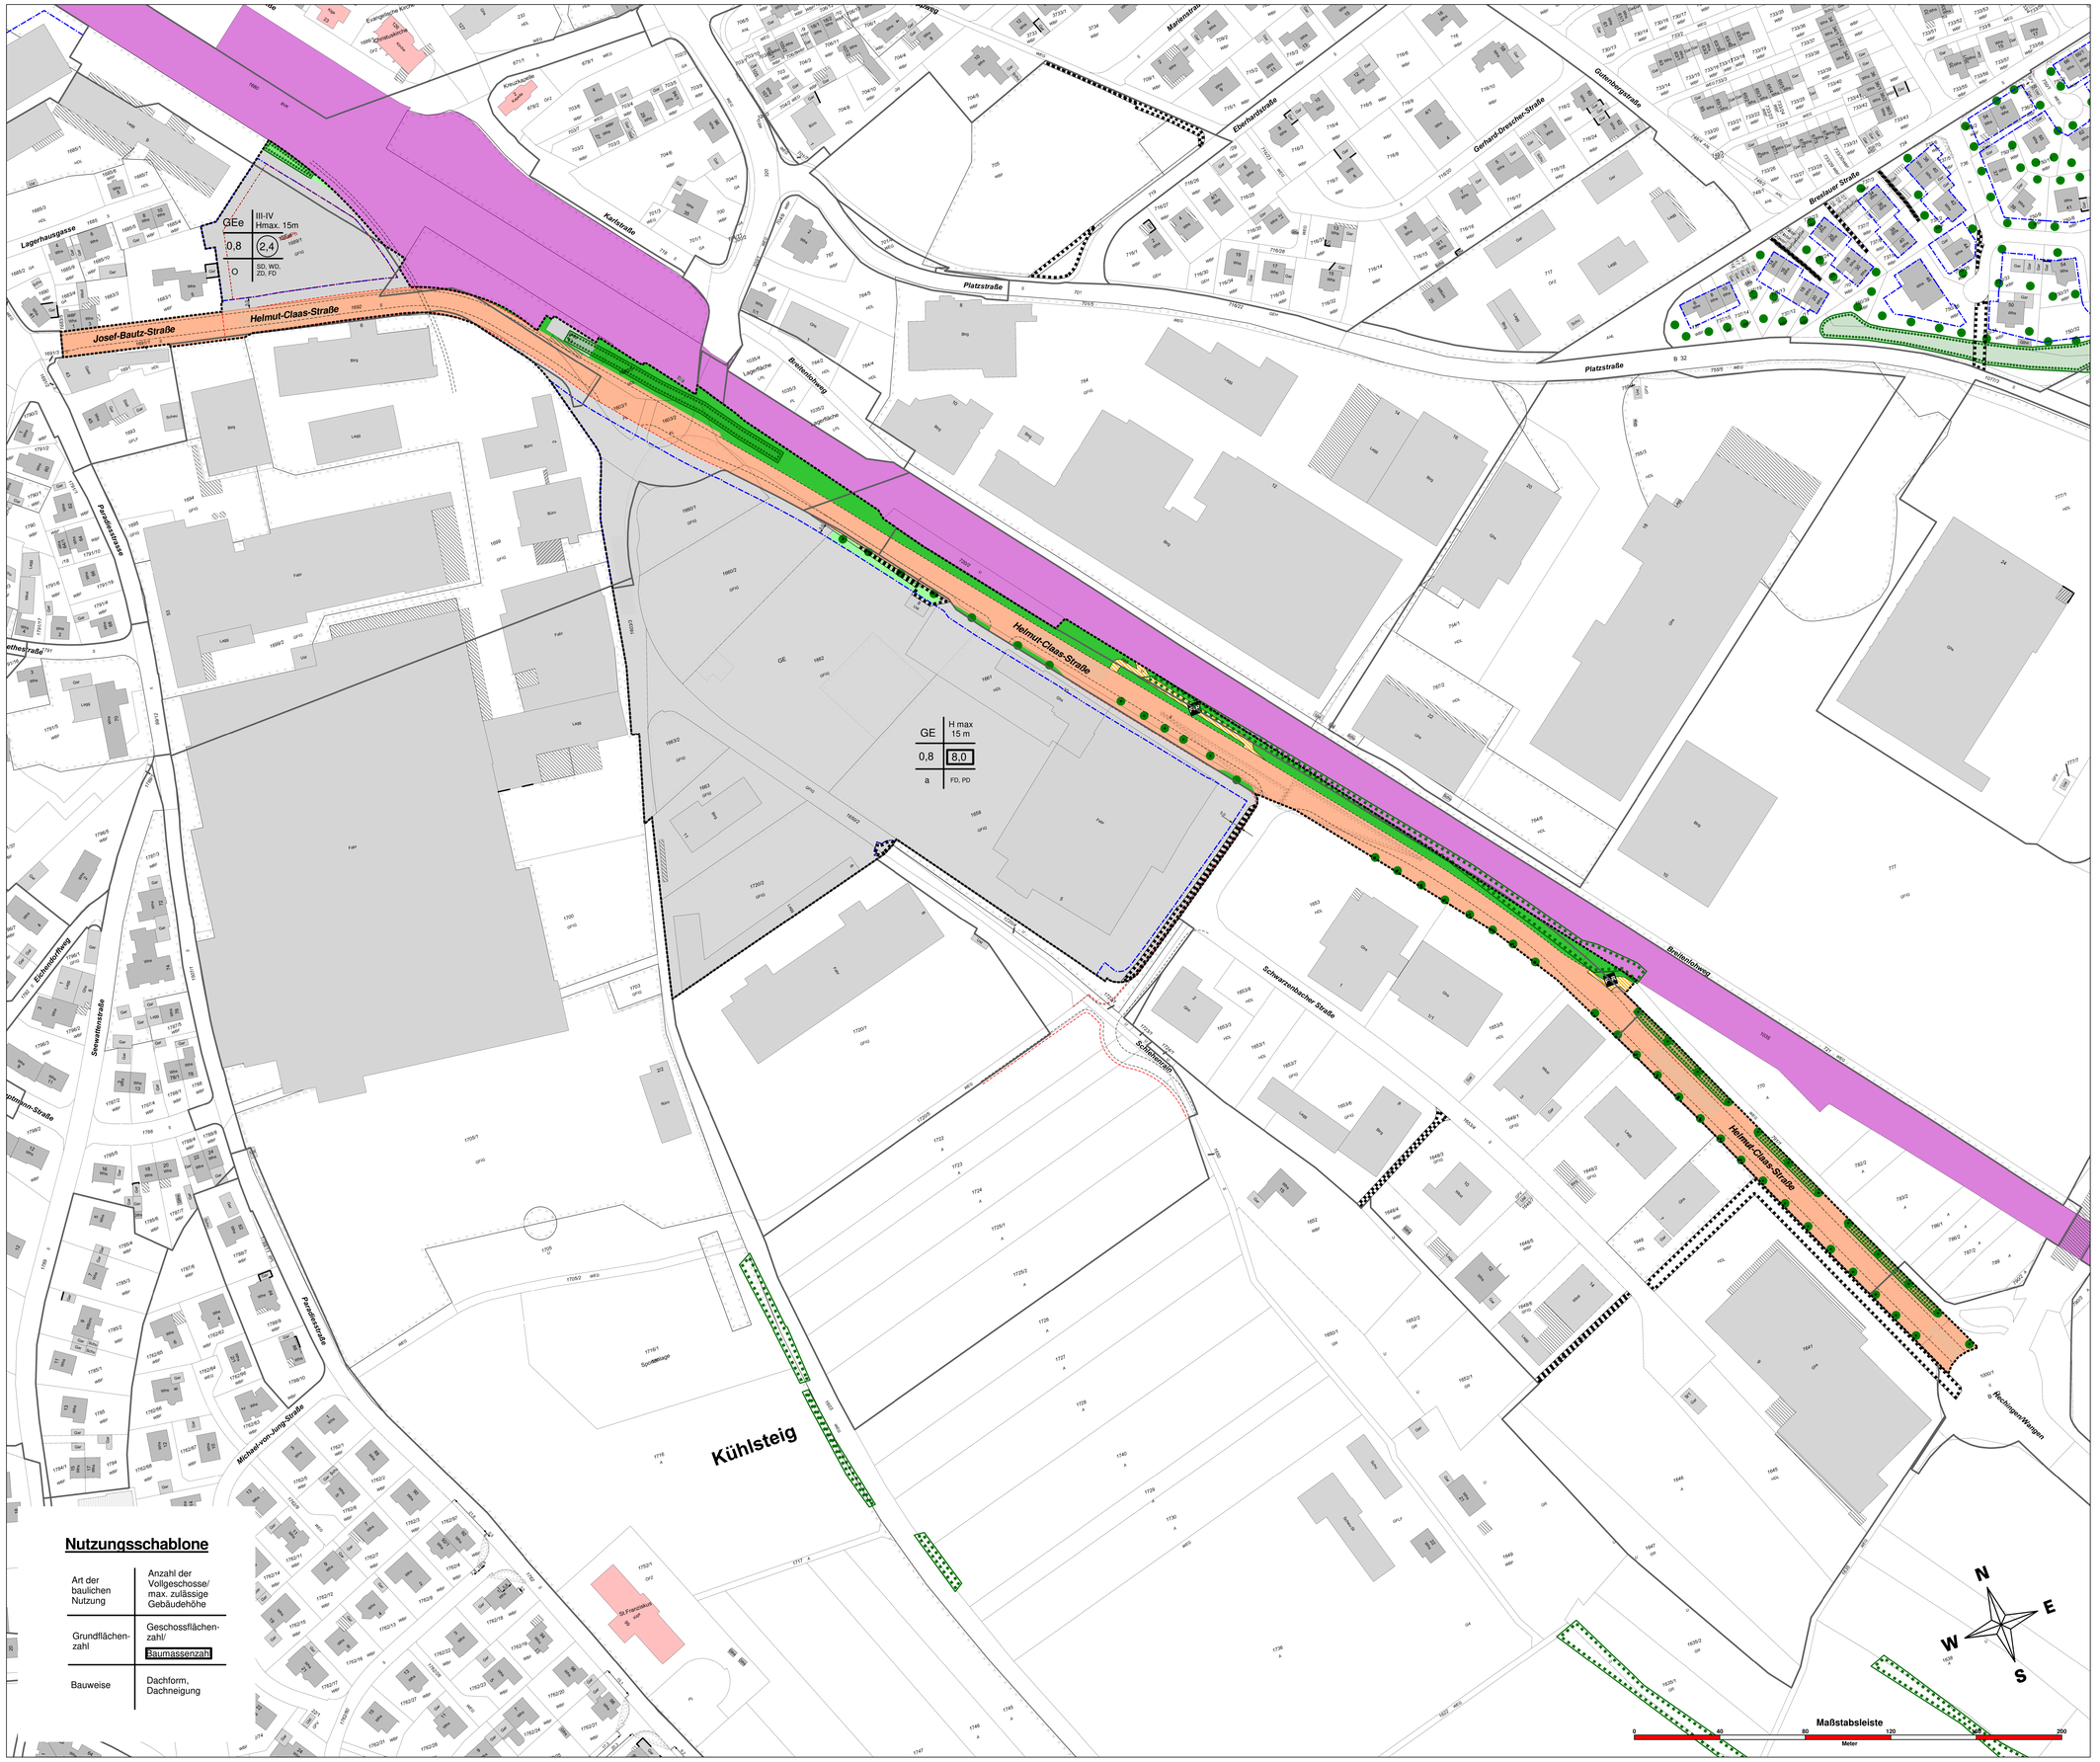


Nutzungsschablone

Art der baulichen Nutzung	Anzahl der Vollgeschosse/ max. zulässige Gebäudehöhe
Grundflächen-zahl	Geschossflächen-zahl/ Baumassenzahl
Bauweise	Dachform, Dachneigung

Legende

Bestand rechtsk. Bebauungspläne	
Geltungsbereich Bebauungsplan "Josef-Bautz-Straße"	
Festsetzungen	
Eingeschränktes Gewerbegebiet	GEe
Gewerbegebiet	GE
Bahnbetriebsflächen	
Öffentliche Grünfläche	
Private Grünfläche	
Baugrenze	
Sichtdreieck	
Erhaltungsgebot von Bäumen	
Pflanzgebot von Bäumen	
Flächenpflanzgebot Hecke	
Leitungsrechte	
Tiefgarage/Parkhaus	TGa/Ph
Grenze geplant (unverbindlich)	
Fahrbahnrand	
Biotop geschützt	
Altlastenverdachtsflächen	
Grundflächenzahl	0,8
Geschossflächenzahl	(2,4)
Baumassenzahl	8,0
Zahl der Vollgeschosse als Mindest- und Höchstgrenze	III-IV
Bauweise (offen/abweichend)	o/a

Stadtverwaltung Stadtplanung

STADT BAD SAULGAU

Bebauungsplan

Josef-Bautz-Straße

Gemarkung Saulgau

Zeichnerischer Teil in der Fassung vom 20.10.2026

Die Plangrundlage wurde nach Katasterunterlagen des Landesvermessungsamtes durch das Stadtbauamt Bad Saulgau gefertigt.

Stadtverwaltung - FB 3.1 Stadtplanung 08.10.2024
gez.: Christoph Zoll

Der zeichnerische Teil stimmt mit dem Satzungsbeschluss des Gemeinderates vom ..... überein. Der Bebauungsplan wird hiermit ausgefertigt:

Bad Saulgau, den .....

Siegel

Raphael Osmakowski-Miller
Bürgermeister

Der Bebauungsplan ist mit der ortsüblichen Bekanntmachung im Stadtjournal Ausgabe ..... am ..... rechtskräftig geworden.

