


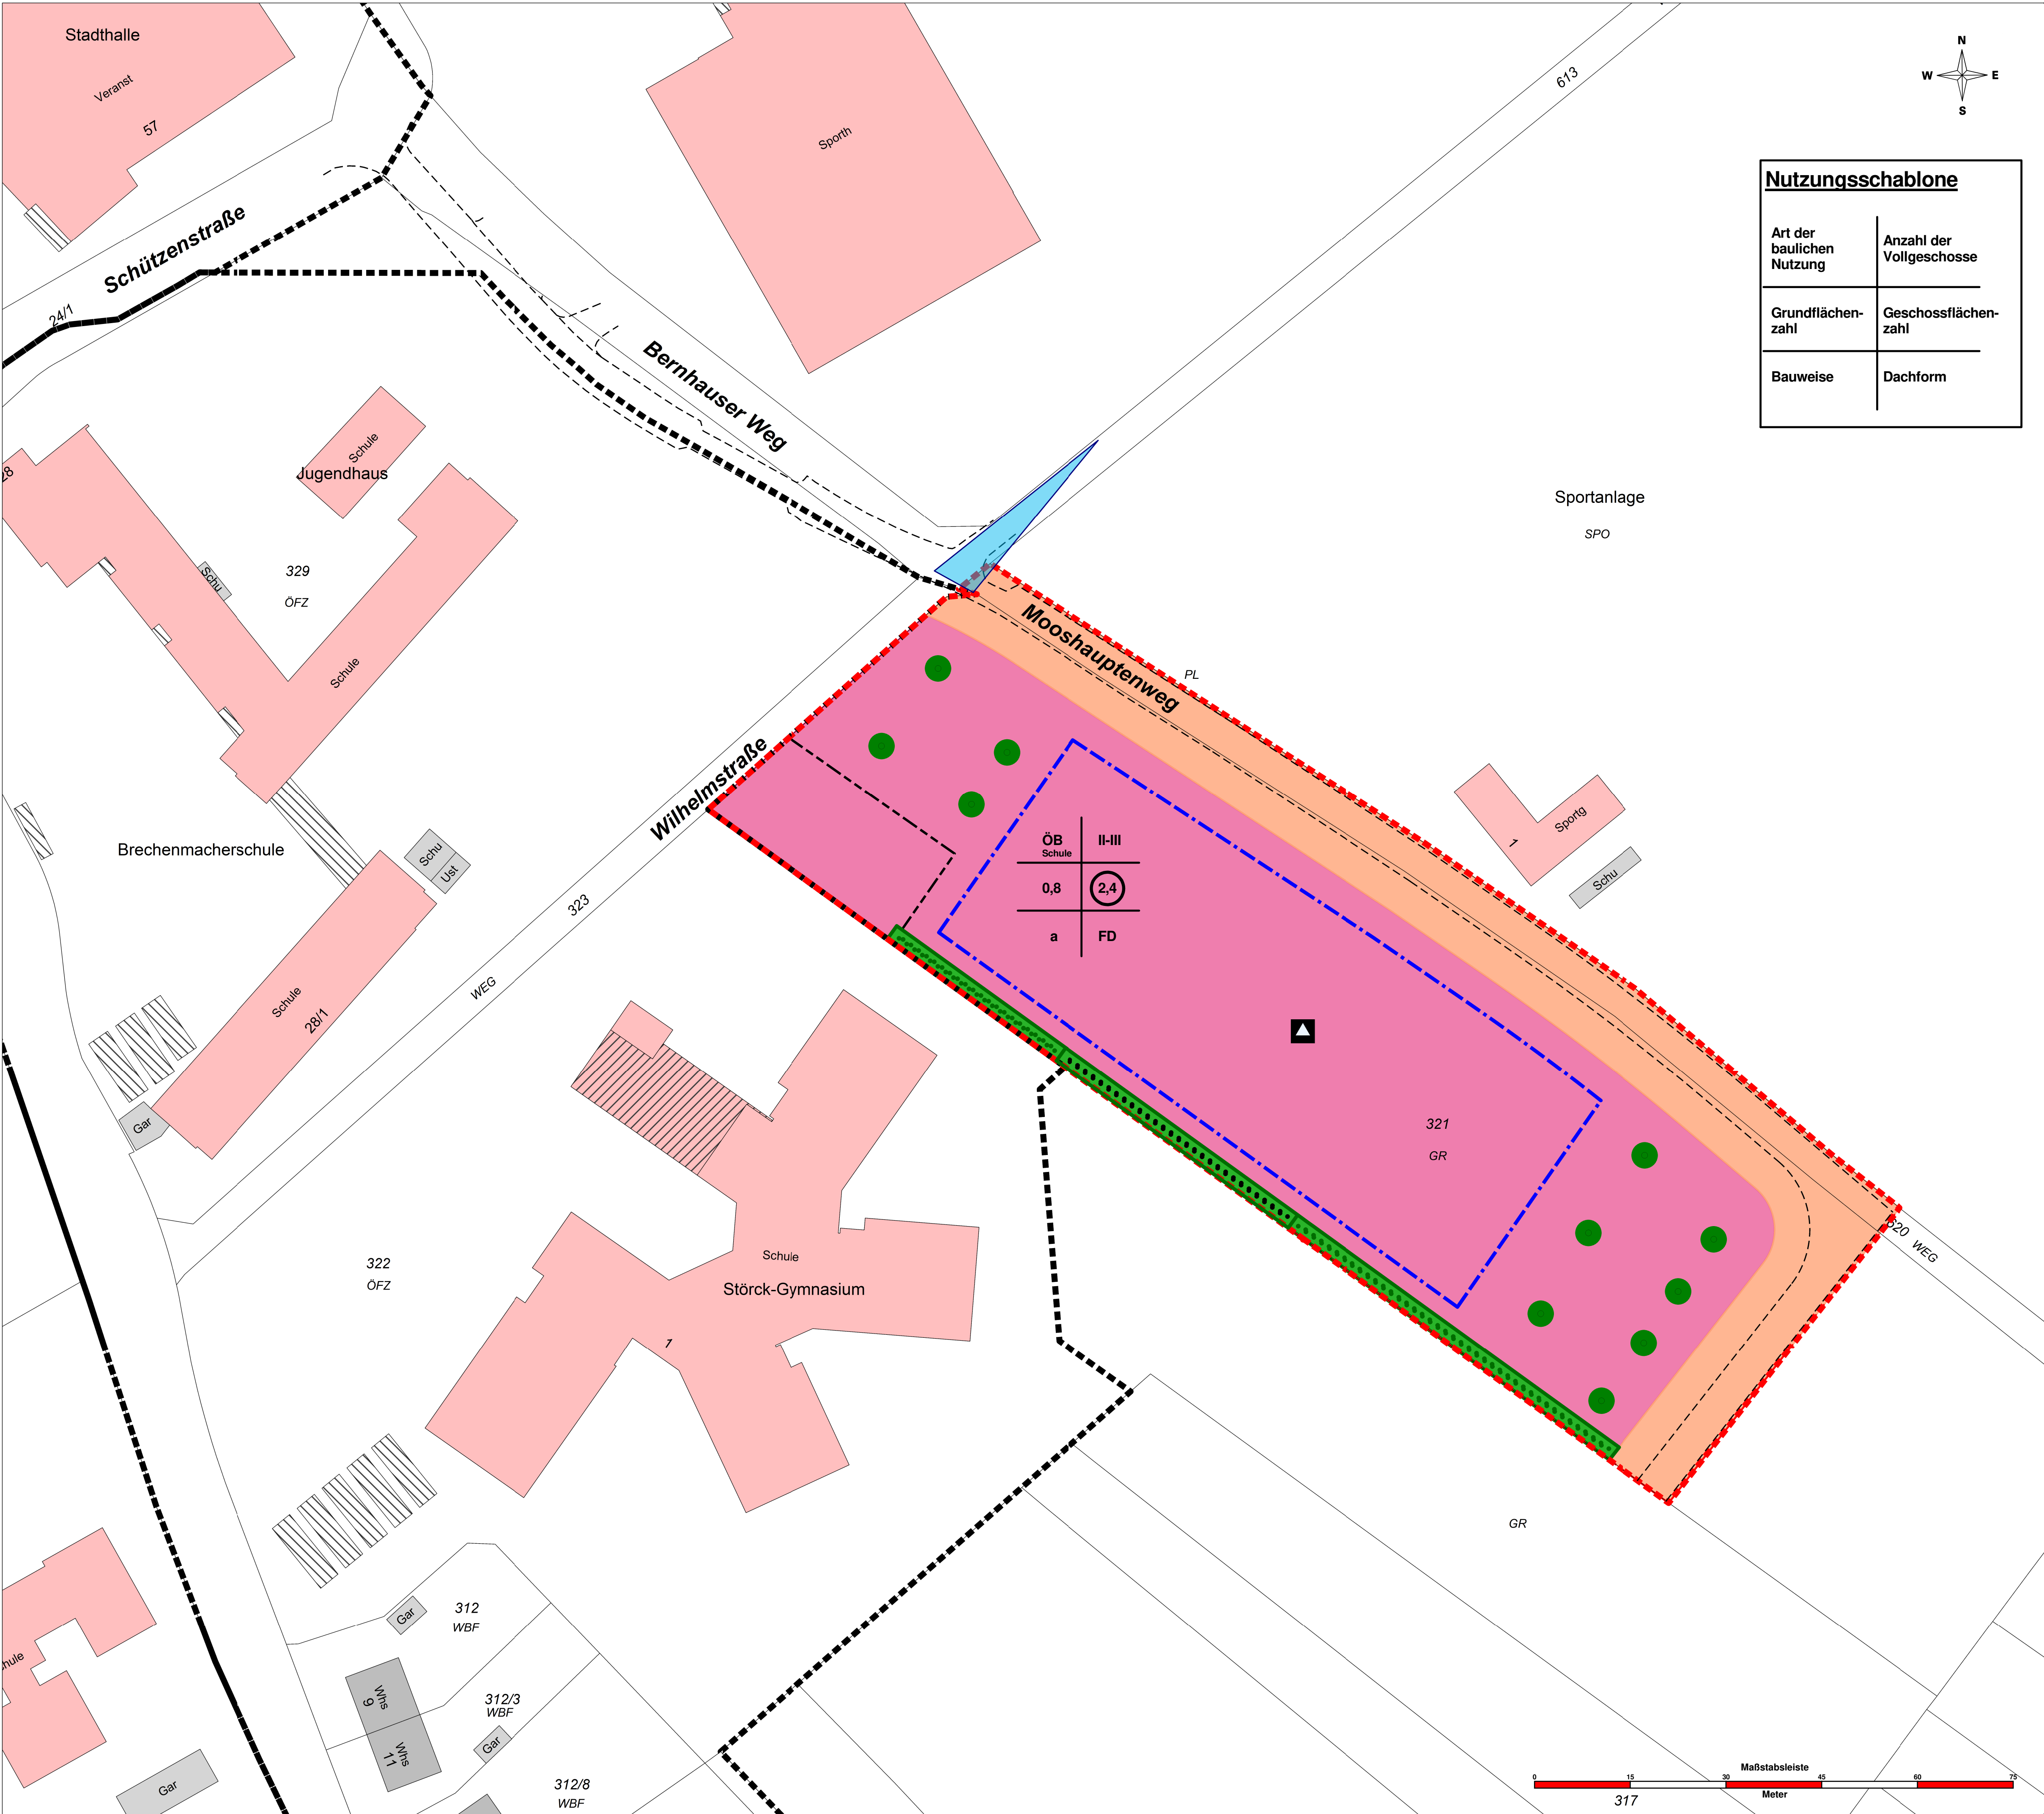

Nutzungsschablone	
Art der baulichen Nutzung	Anzahl der Vollgeschosse
Grundflächenzahl	Geschossflächenzahl
Bauweise	Dachform

- Legende
- Geltungsbereich Bebauungsplan Mooshaupten I Bildungscampus
 - Geltungsbereiche bestehende Bebauungspläne
 - Fläche für den Gemeinbedarf (Schule)
 - Verkehrsflächen
 - Baugrenze
 - Öffentliche Grünfläche
 - geplante Grundstücksgrenzen
 - Fahrbahnrand (unverbindlich)
 - Sichtdreiecke
 - Pflanzgebot Bäume
 - Flächenpflanzgebot Hecke
 - Erhaltunggebot Gehölzstruktur
 - Multifunktionsspielfeld (Bestand)

Stadtverwaltung
FB Planen und Bauen



Bebauungsplan Mooshaupten I Bildungscampus

Gemarkung Saulgau
Zeichnerischer Teil in der Fassung vom 27.08.2026

Die Plangrundlage wurde nach Katasterunterlagen des Landesvermessungsamtes durch das Stadtbauamt Bad Saulgau gefertigt.

Stadtverwaltung - FB 3.1 Stadtplanung 29.01.2026
gez.: Christoph Zoll

Der zeichnerische Teil stimmt mit dem Satzungsbeschluss des Gemeinderates vom überein. Der Bebauungsplan wird hiermit ausgefertigt:

Bad Saulgau, den

Raphael Osmakowski-Miller
Bürgermeister

Der Bebauungsplan ist mit der ortsüblichen Bekanntmachung im Stadtjournal Ausgabe am rechtskräftig geworden.

