


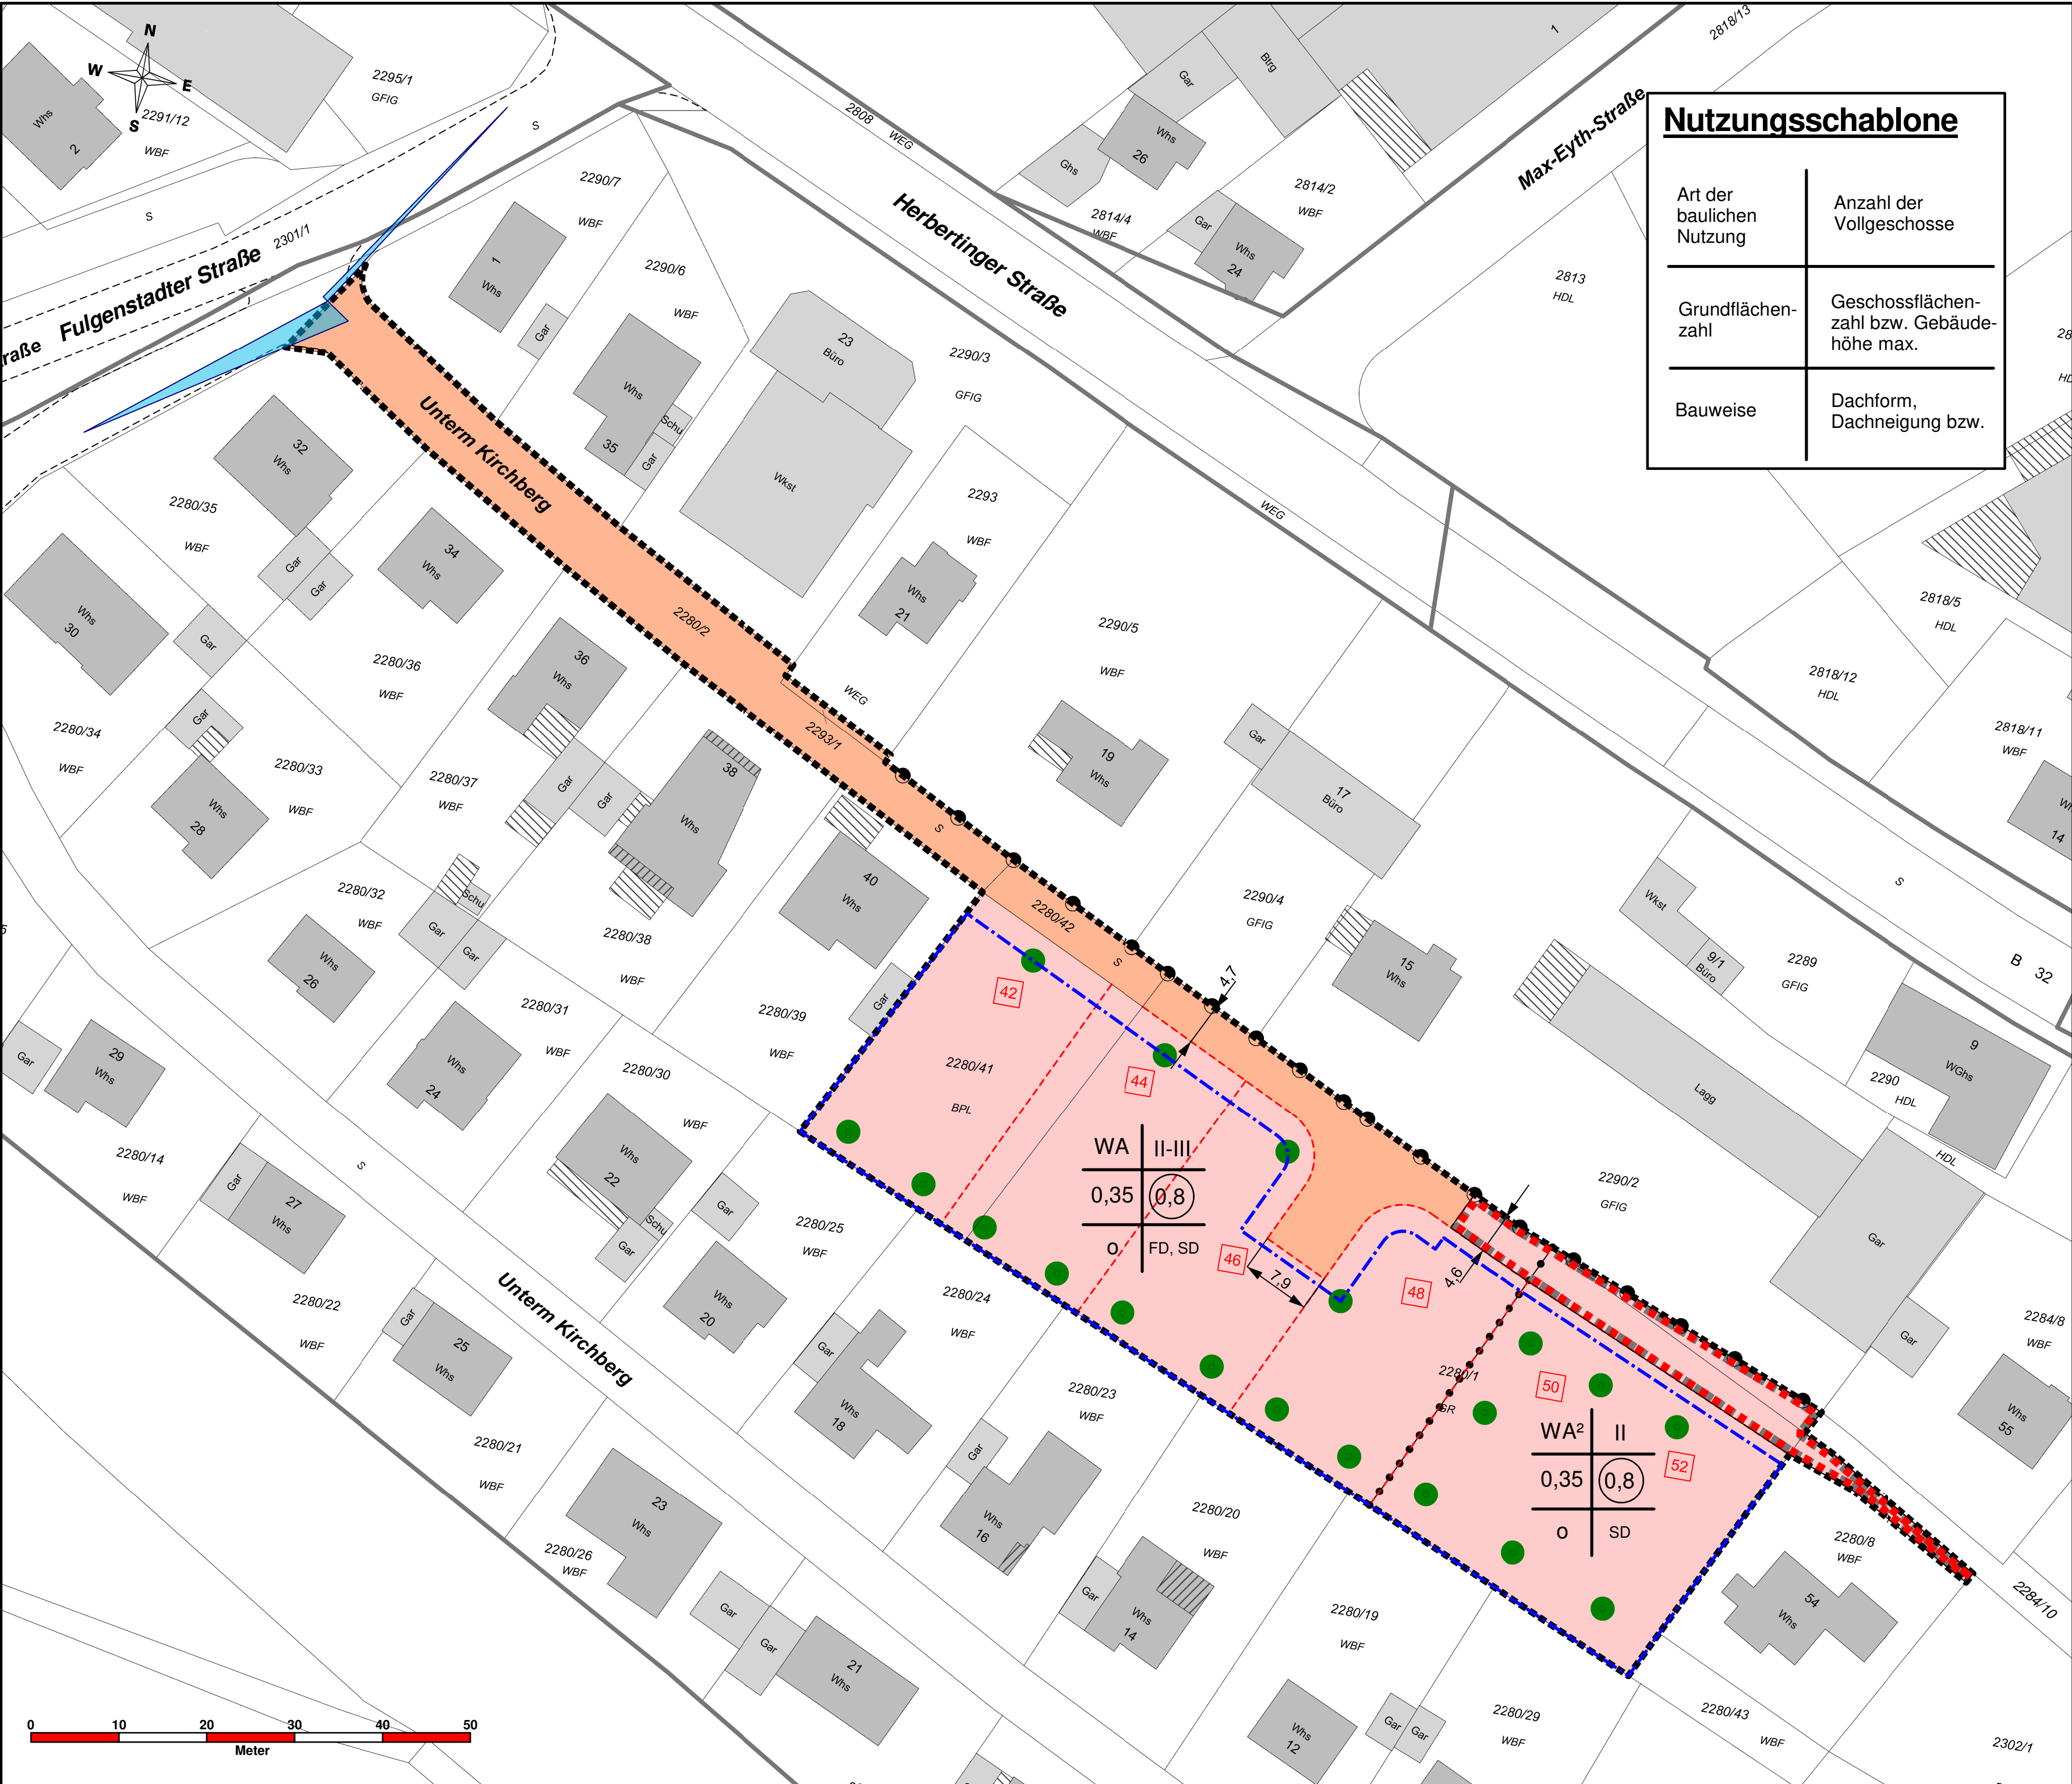

Nutzungsschablone			
Art der baulichen Nutzung		Anzahl der Vollgeschosse	
Grundflächenzahl		Geschossflächenzahl bzw. Gebäudehöhe max.	
Bauweise		Dachform, Dachneigung bzw.	

- Legende
- Geltungsbereiche rechtsk. Bebauungspläne
- Geltungsbereich Bebauungsplanänderung
- Festsetzungen
- Verkehrsfläche
- Allgemeines Wohngebiet
- Leitungsrechte
- Geh- und Radrecht
- Baugrenze
- Zu- und Abfahrtsverbot
- Grenze Festsetzung
- Fahrbahnrand
- Sichtdreiecke
- Pflanzgebot Bäume
- Geplante Hausnummern (unverbindlich)
- Geplante Grenzen (unverbindlich)

Stadtverwaltung
Stadtplanung

STADT
BAD
SAULGAU

2. Bebauungsplanänderung Unterm Kirchberg

Gemarkung Saulgau
Zeichnerischer Teil in der Fassung vom 24.07.2026

Die Plangrundlage wurde nach Katasterunterlagen des Landesvermessungsamtes durch das Stadtbauamt Bad Saulgau gefertigt.

Stadtverwaltung - FB 3.1 Stadtplanung 31.03.2026
gez.: Christoph Zoll

Der zeichnerische Teil stimmt mit dem Satzungsbeschluss des Gemeinderates vom überein. Der Bebauungsplan wird hiermit ausgefertigt:

Bad Saulgau,
gez.: Raphael Osmakowski-Miller

Der Bebauungsplan ist mit der ortsüblichen Bekanntmachung im Stadtjournal Ausgabe am rechtskräftig geworden.

